



**INSTITUTO ECUATORIANO DE SEGURIDAD SOCIAL
UNIDAD AMBULATORIA DEL IESS SAN GABRIEL**

**PROGRAMA MÉDICO FUNCIONAL
UNIDAD AMBULATORIA DEL IESS SAN GABRIEL**

Mayo 2014





**INSTITUTO ECUATORIANO DE SEGURIDAD SOCIAL
UNIDAD AMBULATORIA DEL IESS SAN GABRIEL**

ELABORADO POR:

**DR. ANGEL ORELLANA CORREA
DIRECTOR DE LA UNIDAD AMBULATORIA DEL IESS SAN GABRIEL**

COLABORACION:

**ING. ISABEL HERRERA
LIC. CARLOS MERA
Sr. PAULO GONZÁLEZ**

FUENTES:

**INEC 2010
ESTADISTICAS Y ARCHIVOS DE LA UNIDAD AMBULATORIA DEL IESS SAN GABRIEL**





**INSTITUTO ECUATORIANO DE SEGURIDAD SOCIAL
UNIDAD AMBULATORIA DEL IESS SAN GABRIEL**

ÍNDICE:

Contenido

Capítulo 1	4
INTRODUCCION	
Capítulo 2	4
ANALISIS SITUACIONAL DE INDICADORES DE SALUD (ASIS)	
<u>Contexto geográfico cantón Montúfar</u>	8
<u>Contexto político administrativo cantón Montúfar</u>	10
<u>Contexto demográfico</u>	11
<u>Datos socio-demográficos</u>	13
2. CARTERA DE SERVICIOS Y DIMENSIONADO BASICO	5
3. MODELO DE UNIDAD DE ATENCION AMBULATORIA	40
Capítulo 3	42
PLAN DE ESPACIOS ACTUAL	
4. ACCESO, CIRCULACIONES Y RELACIONES FUNCIONALES	43
4.1. Accesos y circulaciones	iError! Marcador no definido.
5. DESCRIPCIÓN DE ÁREAS FUNCIONALES Y PLAN DE ESPACIOS	iError! Marcador no definido.
6. RESUMEN DE SUPERFICIES POR ÁREAS	62
Capítulo 4	62
PLAN DE ESPACIOS DE PROYECTOS DE AMPLIACION	
<u>AMPLIACION DEL AREA FISICA DE REHABILITACION</u>	75
<u>8.- Laboratorio</u>	76
<u>9.- Imagenología</u>	77
<u>11.- Farmacia Institucional</u>	77





INSTITUTO ECUATORIANO DE SEGURIDAD SOCIAL

UNIDAD AMBULATORIA DEL IESS SAN GABRIEL

Capítulo 1

INTRODUCCIÓN

El programa Médico Funcional de la Unidad Ambulatoria del IESS “San Gabriel” se presenta en el marco de la prestación en Salud que plantea la Red de Salud Pública con la finalidad de poner al alcance de los usuarios la solución a los problemas más relevantes de la salud integral utilizando para el objetivo el conocimiento y la tecnología en un marco jurídico que garantice la calidad y oportunidad.

Para el cumplimiento en la prestación de salud integral del ser humano esta Unidad de Salud debe estar preparado y contar con una infraestructura, equipamiento y dotación del recurso humano adecuado para poder satisfacer los requerimientos de la red pública integral de salud.

Tenemos la seguridad que el presente programa Médico Funcional sensibilizará a las autoridades y responsables de su ejecución para que este sueño de pacientes, familiares, trabajadores se vean cristalizados en la restructuración de la Unidad y la ampliación del Área de Rehabilitación que indudablemente contribuirán al mejoramiento de la calidez y calidad de atención.

El Ministerio de Salud Pública en conjunto con las entidades IESS, ISSFA, ISPOL, Ministerio de Educación y MIES, está implementando un nuevo Modelo de Atención de Salud (MAIS) con enfoque Familiar, Comunitario e Intercultural, incorporando la estrategia de Atención Primaria de Salud (APS) que responda a las nuevas demandas y necesidades de salud que devienen de los cambios en el perfil demográfico y epidemiológico y a la necesidad de superar las brechas en el acceso a servicios integrales de salud

Para lograr mejores propuestas de soluciones o alternativas de cambio, es indispensable tener una buena información de base, mediante indicadores de salud los cuales permitirán elaborar, monitorear y evaluar los avances de impacto que logremos con nuestra intervención y una mejora en los servicios de salud.

Capítulo 2

ANÁLISIS SITUACIONAL DE INDICADORES DE SALUD

La Unidad Ambulatoria del IESS San Gabriel se encuentra en el Sureste de la ciudad de San Gabriel, Provincia del Carchi- Cantón Montufar- Parroquia San José, equipada conforme su nivel de complejidad como Primer nivel de atención, ubicada en la Av. Atahualpa y Rumichaca junto



INSTITUTO ECUATORIANO DE SEGURIDAD SOCIAL

UNIDAD AMBULATORIA DEL IESS SAN GABRIEL

a la Empresa Eléctrica EMELNORTE, atiende un promedio mes de 1600 consultas médicas, promedio día 120 pacientes.

MISIÓN

Prestar servicios de salud con calidad y calidez en el ámbito de la asistencia de atención primaria a través de la cartera de servicios, cumpliendo con la responsabilidad de promoción, prevención, recuperación, rehabilitación de la salud integral, conforme a las políticas del IESS y el trabajo en red, en el marco de la justicia y equidad social.

VISIÓN

Ser reconocidos por la ciudadanía como una Red de Servicios de Salud accesibles, que prestan una atención de calidad, satisface las necesidades y expectativas de la población bajo principios fundamentales de la salud pública y bioética, utilizando la tecnología y recursos públicos de forma eficiente y transparente.

ANTECEDENTES


La Unidad Ambulatoria del IESS San Gabriel inicia sus actividades en el año de 1979 en un departamento alquilado, posteriormente se construye una Unidad Tipo, con atención en medicina general, laboratorio y farmacia, en el año 2006 se crea el centro de Rehabilitación física, en el año 2011 concluye la remodelación con un total de 723.60 mts², incluyendo el servicio de Rayos X y Ecografía. Para el año 2014 en un área física disponible de 3000 mts² está en proceso el proyecto que cambiará la tipología de Centro de Atención B a B2 con la ampliación del área de Rehabilitación y construcción de Consultorios para el funcionamiento de las especialidades en Pediatría, Ginecología y Medicina Interna con un área de construcción de 520mts² a un costo aproximado de 518.400 dólares que incluye el equipamiento requerido para su óptimo funcionamiento.

En el año 2009, la población adscrita a esta Unidad fue de 2.200 usuarios y del SSC de 7.500 según datos reportados por la Dirección Provincial del Carchi y de la población del cantón Montúfar de acuerdo al último censo poblacional del 2010 fue de 36.400 habitantes, actualmente la población afiliada es de 4310 y del SSC de 11.000, esto es, un crecimiento del 49% y 25 % respectivamente que se reflejan en los indicadores de productividad.

1. CARTERA DE SERVICIOS Y DIMENSIONADO BASICO

La disponibilidad de los recursos existentes (tasa médicos/población) en la Unidad es de 1 médico por cada 1570 usuarios.

Con el propósito de entregar un Servicio de Salud de calidad y calidez, esta Unidad Médica cuenta con la siguiente Cartera de Servicios:

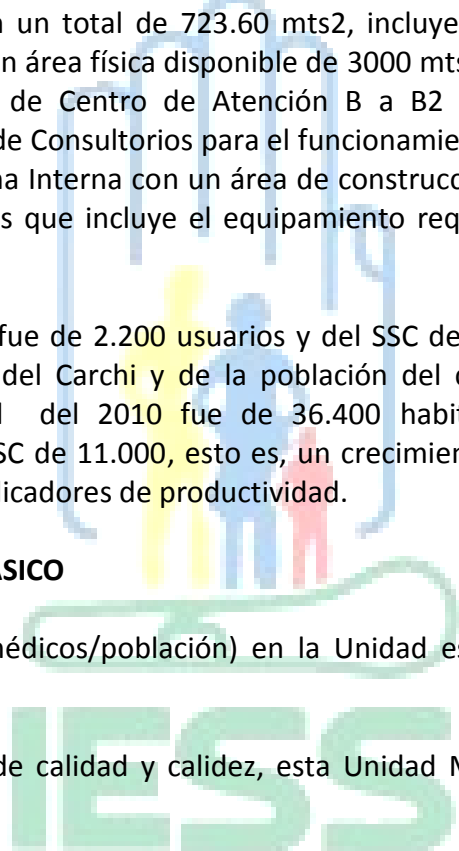



INSTITUTO ECUATORIANO DE SEGURIDAD SOCIAL UNIDAD AMBULATORIA DEL IESS SAN GABRIEL

SEGURO DE SALUD INDIVIDUAL Y FAMILIAR	HORARIO DE ATENCIÓN: 7:30 A 16 HORAS
NOMBRE DE LA UNIDAD MEDICA: Unidad de Atención Ambulatoria del IESS San Gabriel.	NOMBRES DE LOS PROFESIONALES MÉDICOS, ODONTÓLOGO Y DE APOYO:
TIPO DE UNIDAD: Tipo B	Dr. Ángel Orellana Correa, Medicina General
NIVEL DE ATENCIÓN: Primer Nivel	Dr. Luis Muñoz Mosquera, Medicina General
DIRECCIÓN DE LA UNIDAD MÉDICA: Av. Atahualpa y Rumichaca S/N	Dra. Cerón Cunguán Martha. Médico General
NOMBRE DEL DIRECTOR DE LA UNIDAD: Dr. Ángel Emilio Orellana Correa	Dra. Rocío De La Cruz. Médico General(encargada de salud Familiar y medicina preventiva)
Teléfono de la Unidad Médica: Secretaría: 062290-007- Dirección: 062292037- Contabilidad: 062291429	Dr. Darwin Ernesto Rueda Caicedo: Odontólogo
PLANTILA DE RECURSOS HUMANOS: 19 funcionarios.	Lic. Carlos Mera: Laboratorio Clínico
PORCENTAGE DE RECURSOS HUMANOS EN ÁREA ADMINISTRATIVA: 21%	Lcda. Jennifer Changotasi: Fisioterapeuta
	Lcda. Vicky Paspuel. Tec. en Rayos X y Ecografía

Servicios:

- Atención Médica en Consulta Externa: 8 horas
- Laboratorio: 8 horas
- Rayos X. 8 horas
- Procedimientos médicos(curaciones- yesos-inyecciones-otros, 8 horas)






INSTITUTO ECUATORIANO DE SEGURIDAD SOCIAL UNIDAD AMBULATORIA DEL IESS SAN GABRIEL

- Farmacia: 8 horas
- Odontología 8 horas
- Medicina Física y Rehabilitación: atención 12 horas, de 7 a 19 horas

Distribución del Recurso Humano de la Unidad Médica, IESS San Gabriel

1. DISTRIBUCIÓN POR RÉGIMEN LABORAL

TIPO DE RELACIÓN	NUMERO	%
SERVICIO CIVIL Y CARRERA ADMINISTRATIVA	15	71,4
CÓDIGO DEL TRABAJO	6	28,6
TOTAL	21	100,0

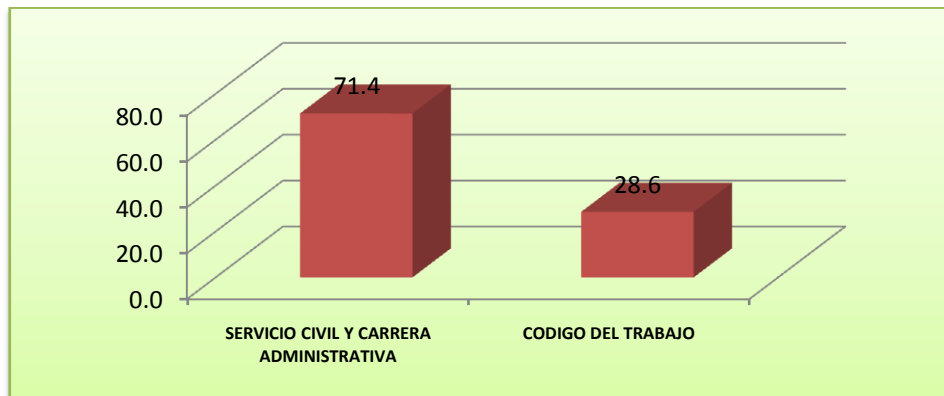


Del total del personal de la Unidad, solo el 6% corresponde al Código del Trabajo

SERVICIOS	NOMBRAM.	CONTRAT.	TOTAL	%
MÉDICOS	1	3	4	21,1
ODONTÓLOGO		1	1	5,3
ENFERMERÍA	1	1	2	10,5
AUX. ENFERMERÍA	3		3	15,8
FARMACIA	1		1	5,3
LABORATORIO CLIN.	1	0	1	5,3
DEPARTAMENTO FINANCIERO	1	0	1	5,3
REHABILITACIÓN		2	2	10,5
PERSONAL DE SERVICIOS Y CHOFER DE AMBULANCIA	2	1	3	15,8
ESTADÍSTICA	1	0	1	5,3
TOTAL	11	8	19	100,0



INSTITUTO ECUATORIANO DE SEGURIDAD SOCIAL UNIDAD AMBULATORIA DEL IESS SAN GABRIEL

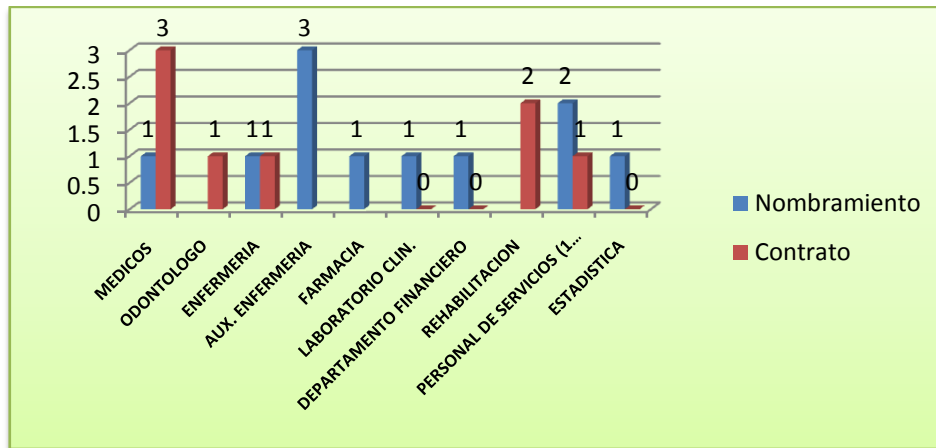

Del total del personal de la Unidad de Salud el 68.50% corresponden a médicos, enfermería, auxiliar de enfermería, laboratorio, rayos X, rehabilitación y odontología; el 31,70% de administrativos.

Cobertura de atención.

Con esta cartera de servicios se brinda cobertura atención a toda la población del área de influencia de Seguro General y se extiende la cobertura a la población correspondiente al SSC con Laboratorio clínico, Imágenes y Rehabilitación, además, a través de facturación se oferta la cartera de servicios a libre demanda de la población general.

Contexto geográfico cantón Montúfar

El cantón Montufar se encuentra ubicado al norte del Ecuador y al sur este de la provincia del Carchi con una extensión aprox. de 750,03 Km², Sus Límites son: Cantón Tulcán y Huaca, Al sur con la Provincia de Imbabura, Oeste Cantones Espejo y Mira, al Este Sucumbíos

- COORDENADAS: Latitud Norte 0066205
Longitud Este 184373
Latitud e. 0.6°,
Longitud e. -77.8333333°
- ALTITUD: 2200 – 3400 msnm.
- CLIMA: Templado a frío, media anual 12.5 °C.
- HIDROGRAFÍA: Ríos Minas, Cuasmal, Apaqui y San Gabriel.




INSTITUTO ECUATORIANO DE SEGURIDAD SOCIAL UNIDAD AMBULATORIA DEL IESS SAN GABRIEL

- ZONAS DE VIDA: Bosque húmedo montañoso alto, Bosque húmedo montañoso bajo, Paramo pluvial sub alpino.
- ACCIDENTES GEOGRÁFICOS:

Quebrada de Tierra Blanca (3.6km)	Quebrada Santa María (16.2km)
Quebrada de Puchimbu (3.6km)	Río Cuasmal (16.3km)
Quebrada Muerto Turco (3.6km)	Río Minas (18.2km)
Río del Medio (3.6km)	Quebrada Umbaquina (18.2km)
Quebrada de Ramos (7.2km)	Río Huaca (18.2km)
Quebrada de Chicho (7.2km)	Río San Luis (18.2km)
Quebrada de Huacas (7.2km)	Río Obispo (18.2km)
Río de Huaquer (7.2km)	Quebrada del Carrizo (18.2km)
Quebrada de Chiltarán (8.1km)	Quebrada Honda (21.7km)
Quebrada Capulí (11.4km)	Quebrada Tupalá Grande (21.7km)
Quebrada de Colorados (13.1km)	Quebrada Los Puendos (22km)
Quebrada Tupalá (14.5km)	Quebrada Cucher (22km)
Quebrada Santa María (14.9km)	Río San Gabriel (22km)
Quebrada de Tupalá (14.9km)	



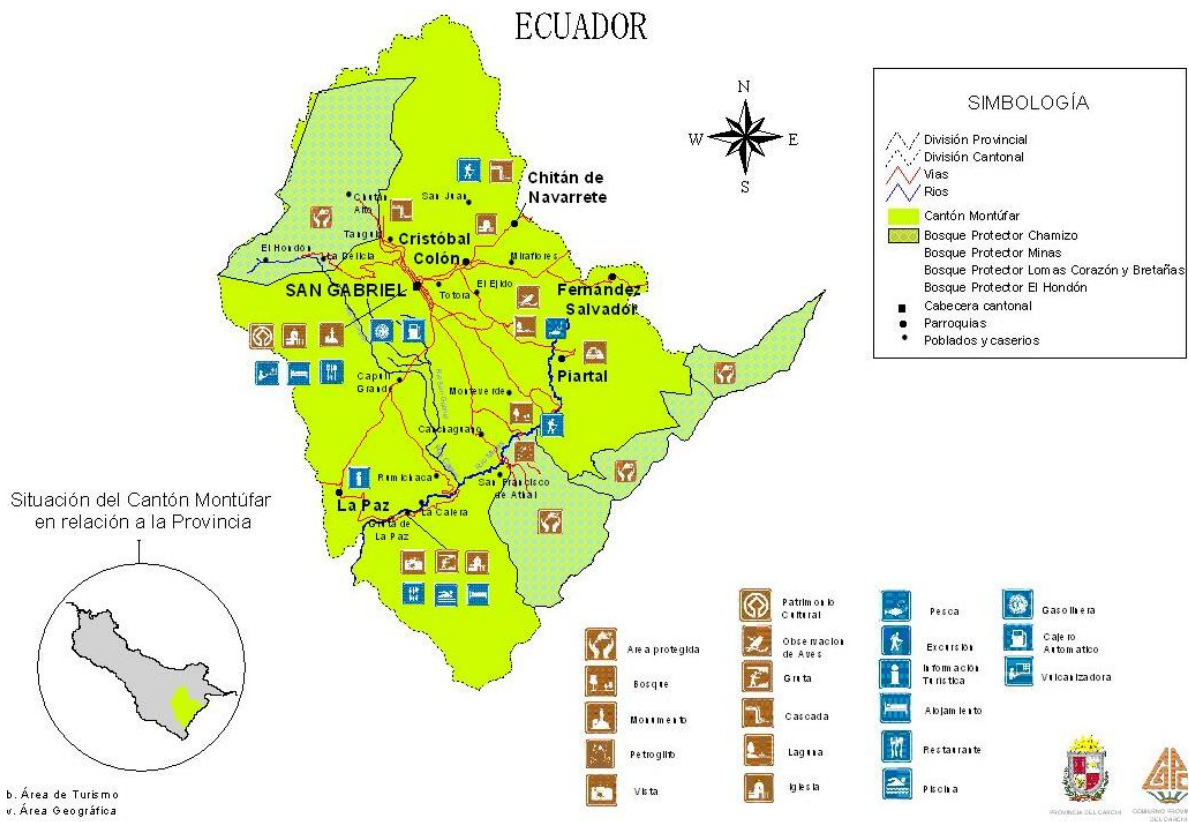


Contexto político administrativo cantón Montúfar

Cabecera Cantonal: San Gabriel, con una población de 21680 habitantes (10728 hombres y 10952 mujeres). Ciudad pulcra que por medio de mingas populares se hace acreedora a llamarle "Procerato del Trabajo". El 11 de Noviembre de 1.992, San Gabriel es declarado por la UNESCO como "Patrimonio Nacional" por la fachada colonial de sus construcciones. Conocida como la ciudad de la "Eterna Primavera" se encuentra localizado en el sector sur este de la Provincia del Carchi, a 45 Km. de la ciudad de Tulcán.

Tradiciones: desfiles y comparsas, fiestas religiosas, toros populares.

Economía: El cantón es eminentemente agropecuario, actividad a la que se dedica el 75% de su población.

Fecha de Cantonización: 27 de Septiembre de 1.905.

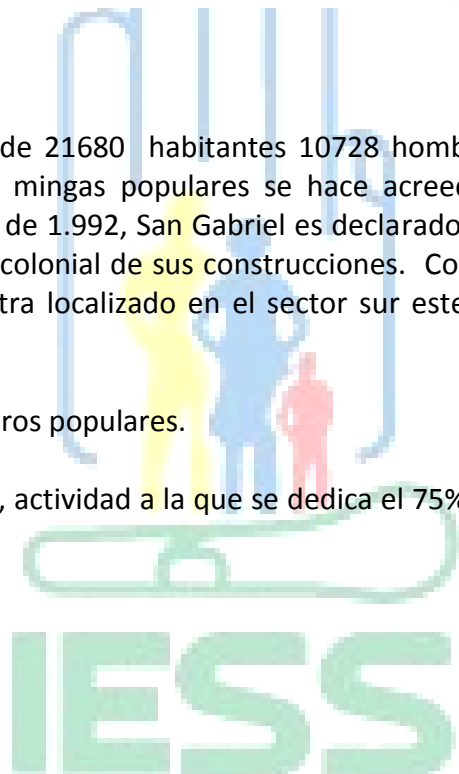



INSTITUTO ECUATORIANO DE SEGURIDAD SOCIAL UNIDAD AMBULATORIA DEL IESS SAN GABRIEL

Contexto Demográfico Cantón Montúfar

Población Cantonal: 33098 habitantes, distribuidos en las siguientes ciudades y parroquias:

PROYECCIÓN POBLACIONAL DEL CANTÓN MONTÚFAR. 2013

LOCALIDAD	POBLACIÓN
SAN GABRIEL	21680
CRISTOBAL COLÓN	3151
CHITAN DE NAVARRETE	662
FERNADEZ SALVADOR	1372
LA PAZ	3674
PIARTAL	1220


Fuente: MSP. Proyección de población por cantones y parroquias. 2013

Pirámide Poblacional del Cantón Montúfar

POBLACIÓN	30.511		
GRUPOS	% HOMBRES		% MUJERES
0 a 4 a	6,8		6,4
5 a 9 a	6,9		7,0
10 a 14	7,8		7,3
15 A 19	6,7		7,1
20 a 24	5,6		6,1
25 a 29	5,1		5,3
30 a 35	4,7		5,0
35 a 39	4,3		4,7
40 a 44	3,8		4,2
45 a 49	3,1		3,5
50 a 54	2,8		2,9
55 a 59	2,4		2,7
60 a 64	2,3		2,5
65 a 69	2,1		2,2
70 a 74	1,7		1,8
75 y mas	2,9		3,1
TOTAL	69,0		71,8




INSTITUTO ECUATORIANO DE SEGURIDAD SOCIAL UNIDAD AMBULATORIA DEL IESS SAN GABRIEL

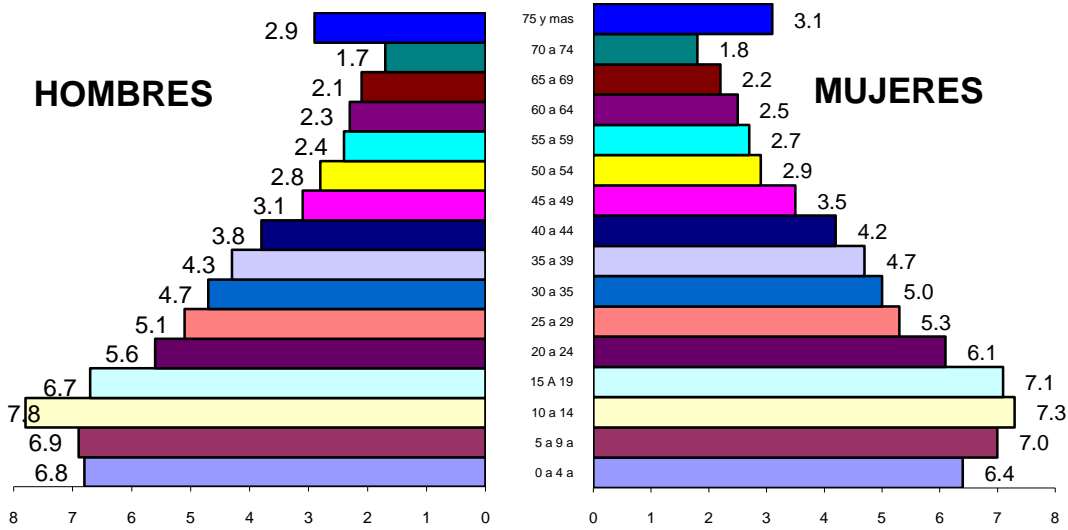

El reporte de INEC del 2010 reporta una población de 30.511 habitantes de los cuales el 69% corresponde al sexo masculino y 31% al sexo femenino. Se observa que los grupos de 0 a 4 años y de 50 a 54 años presentan una predominio del sexo masculino, en el resto de grupos es claramente predominante la población de mujeres sobre la de hombres. En general se puede decir que a partir del grupo de 25 años en adelante la población disminuye drásticamente por la migración a otras ciudades por estudios y en busca de fuentes de trabajo y que la esperanza de vida en mujeres es mayor a la de los hombres.

Nivel de Pobreza del cantón

PARROQUIAS	ESTIM POB. AL 2010	% DE POBREZA	POBLACIÓN POBRE
SAN GABRIEL	21.096	24,4	5.147
CRISTOBAL COLON	2.943	42,2	1.242
CHITAN DE NAVARRETES	618	30,5	188
FERNANDEZ SALVADOR	1.282	38,2	490
LA PAZ	3.432	43,7	1.500
PIARTAL	1.140	36,6	417

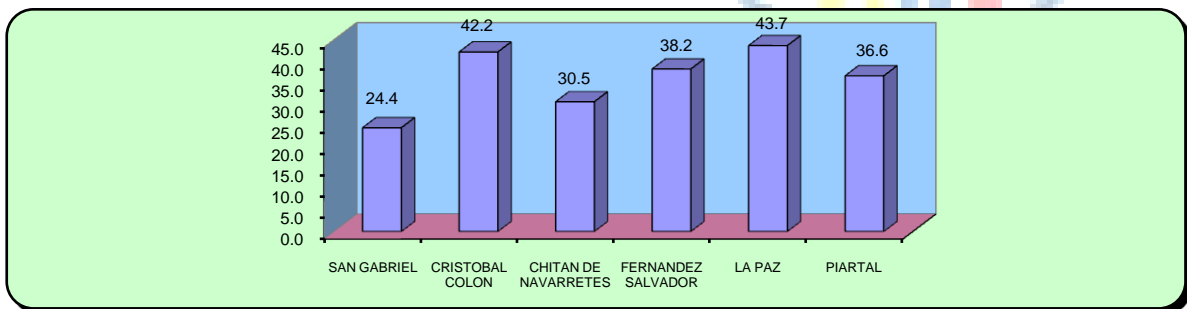




INSTITUTO ECUATORIANO DE SEGURIDAD SOCIAL UNIDAD AMBULATORIA DEL IESS SAN GABRIEL

La parroquia de La Paz tiene la incidencia de la pobreza de consumo que está en el 43.7% de la población total a excepción de San Gabriel con 24.4 % de incidencia de pobreza de consumo, todas las demás parroquias están sobre el 30 % de incidencia de pobreza.

Servicios Básicos

No.	PARROQUIAS	I.S.B
1	SAN GABRIEL	93,56
2	CRISTÓBAL COLON	75,86
3	CHITAN DE NAVARRETES	79,31
4	FERNÁNDEZ SALVADOR	90,39
5	LA PAZ	65,89
6	PIARTAL	66,77

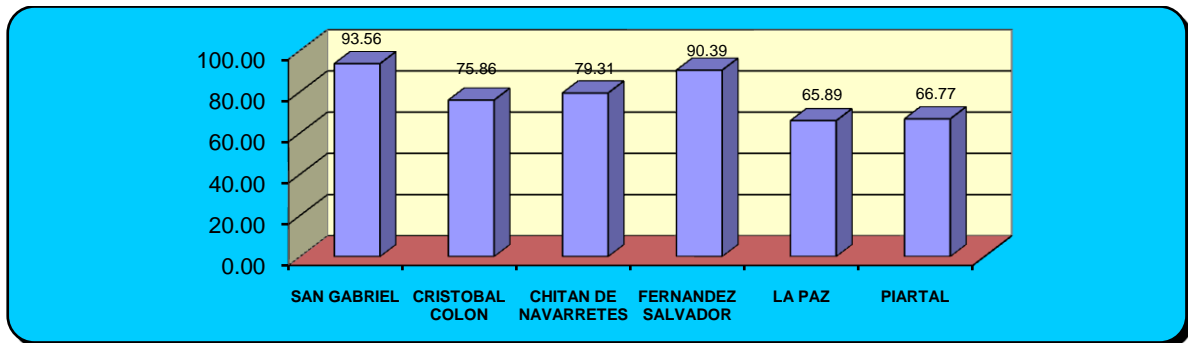

El índice de saneamiento básico es un promedio ponderado de cada una de las Parroquias del País a partir de la transformación de un conjunto de variables en dos indicadores: Agua entubada por red pública y la red de alcantarillado. Para el cuadro citado se puede decir que valores entre una escala de 30-100, señalan límites inferiores y de mejores condiciones sanitarias (100%).


% DE ANALFABETISMO DE LA POBLACIÓN MAYOR DE 15 AÑOS SEGÚN PARROQUIAS

No.	PARROQUIAS	%
1	SAN GABRIEL	4,79
2	CRISTÓBAL COLON	6,55
3	CHITAN DE NAVARRETES	7,2
4	FERNÁNDEZ SALVADOR	4,23
5	LA PAZ	5,14
6	PIARTAL	7,2
TOTAL CANTON		35,1



INSTITUTO ECUATORIANO DE SEGURIDAD SOCIAL

UNIDAD AMBULATORIA DEL IESS SAN GABRIEL

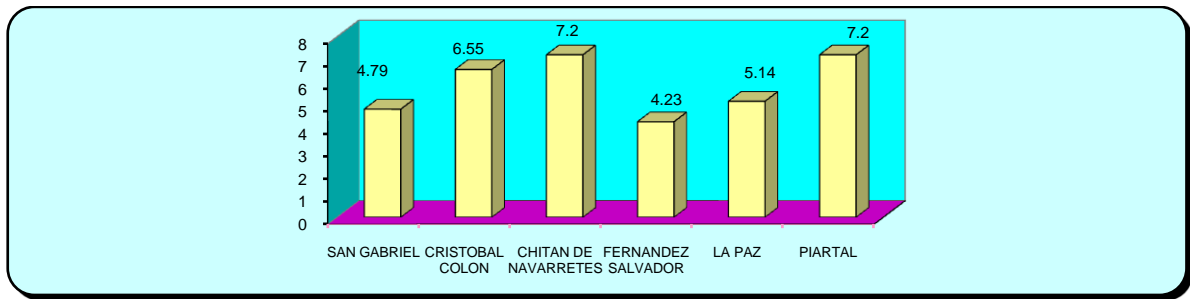


Fernández Salvador es la Parroquia con menor índice de analfabetismo, Chitan de Navarretes y Cristóbal Colón son la que tienen mayor índice de analfabetismo con más del 20 %.

Datos socio-demográficos


Distribución de la Población Urbana del Cantón Montúfar

GENERO	POBLACIÓN		TOTAL
	URBANA	RURAL	
Mujer	7.490	8.111	15.601
Hombre	6.997	7.913	14.910
Total	14.487	16.024	30.511

Distribución por género de la Población Urbana del Cantón Montúfar

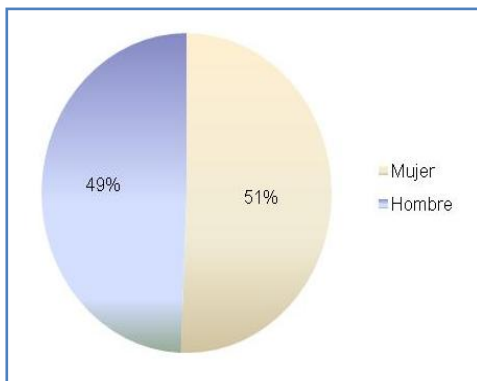

Distribución por género de la Población Rural Cantón Montúfar

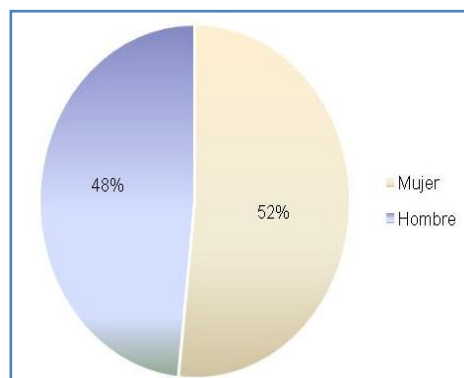



INSTITUTO ECUATORIANO DE SEGURIDAD SOCIAL UNIDAD AMBULATORIA DEL IESS SAN GABRIEL

Oferta actual de servicios de salud en el cantón

Los servicios de salud en el cantón Montufar están provistos por el Ministerio de Salud Pública a través de los centros rurales y el Hospital local, el Instituto de Seguridad Social a través de la Unidad Ambulatoria San Gabriel y las Unidades del Seguro Campesino, y los consultorios médicos y odontológicos privados

No existe oferta de servicios de especialidad médica en el cantón Montufar.

DESARROLLO DE LA RED DE SERVICIOS SALUD

UNIDAD DE SALUD	No	INSTITUCIÓN A LA QUE PERTENECE	PERSONAL QUE POSEE
HOSPITAL BÁSICO CON CENTRO DE SALUD ANIDADO	1	MSP	10 Médicos 3 Odontólogos 14 Enfermeras 3 Obstetrias 17 Auxiliares Enfermería 2 Aux. Odontología 1 Químico Farmacéutico 2 Aux. farmacia 1 Trabajadora Social 1 Inspectores sanitarios 2 Tecnólogos Médicos 1 Aux. deRx. 5 Personal Administrativo 16 Personal de servicio
CENTROS DE SALUD TIPO A	4	MSP	5 Médicos 5 Odontólogos 4 Enfermeras 4 Auxiliares Enfermería 2 Aux. Odontología
PUESTOS DE SALUD	12	MSP	11 Médicos 7 Odontólogos 11 Enfermeras 6 Auxiliares Enfermería




**INSTITUTO ECUATORIANO DE SEGURIDAD SOCIAL
UNIDAD AMBULATORIA DEL IESS SAN GABRIEL**

UNIDAD DE ATENCION AMBULATORIA	1	IESS	3 Médicos 1 Odontólogos 2 Enfermeras 3 Auxiliares Enfermería 1 Aux. Odontología 1 Tecnólogo Médico 1 Tec. Fisioterapista 1 Tec. en Radiología 5 Personal Administrativo y de servicio
DISPENSARIOS MÉDICOS	6	SEGURO SOCIAL CAMPEÑO	3 Médicos 1 Odontólogos 1 Enfermeras 5 Auxiliares Enfermería
CENTROS MÉDICOS	1	MUNICIPIO BOLÍVAR	1 Odontólogo 1 Auxiliares Enfermería 1 laboratoristas
	1	MUNICIPIO MONTÚFAR	1 Médico 1 Enfermeras
CONSULTORIOS	8	PRIVADOS	10 Médicos 1 Auxiliar de Enfermería
CENTROS OBSTÉTRICOS	4	PRIVADOS	4 Obstetrices
CENTRO OBSTÉTRICO MEDICO	2	PRIVADO	2 Médico



INFRAESTRUCTURA VIAL

UNIDAD DE ATENCION
AMBULATORIA IESS
SAN GABRIEL

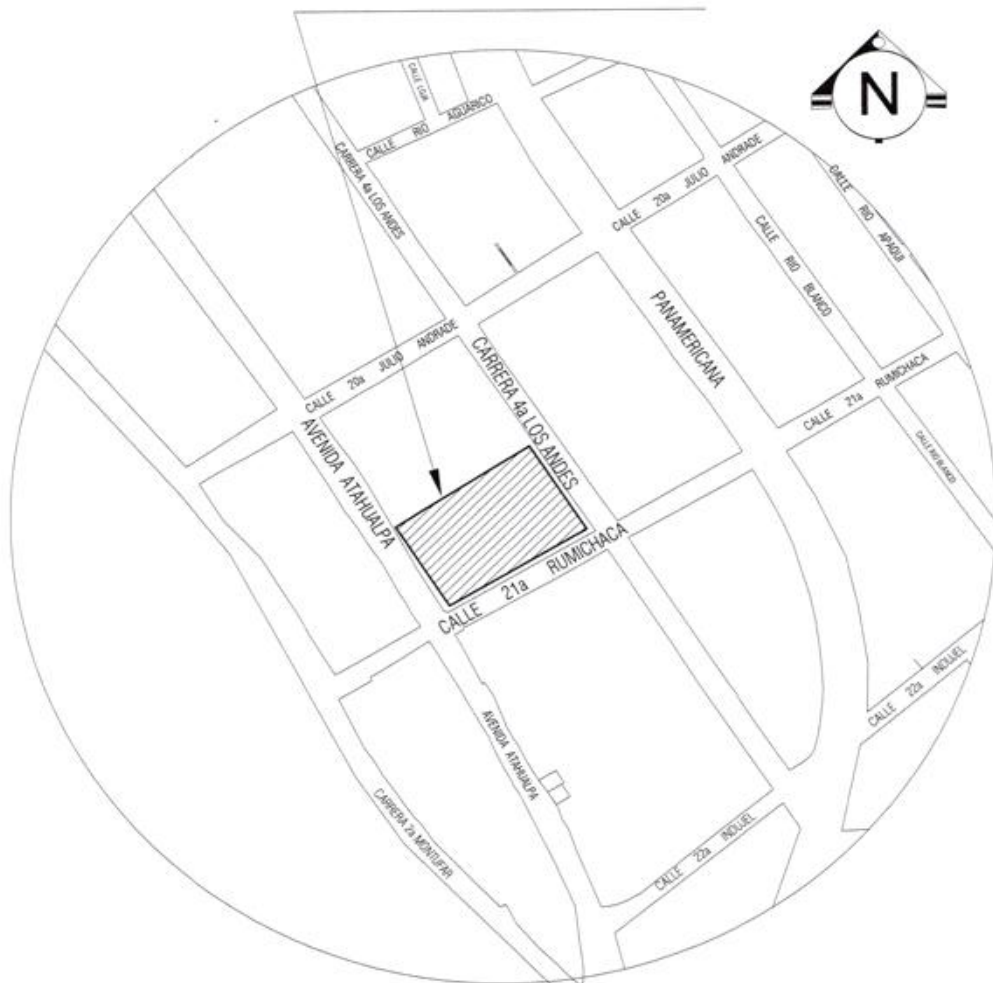

UBICACION
escala s/e







INSTITUTO ECUATORIANO DE SEGURIDAD SOCIAL UNIDAD AMBULATORIA DEL IESS SAN GABRIEL

Desarrollo económico social

No.	GRUPO OCUPACIONAL	%	% ACUM.
1	Agricultura, ganadería, silvicultura y pesca	46,6	19
2	Construcción	3,1	22
3	Actividades profesionales, científicas y técnicas	0,7	22
4	Industrias manufactureras	7,2	30
5	Comercio al por mayor y menor	9,9	39
6	Actividades de servicios administrativos y de apoyo	1,0	40
7	Transporte y almacenamiento	4,6	45
8	Administración pública y defensa	3,7	49
9	Enseñanza	7,1	56
10	Información y comunicación	1,0	57
11	No declarado	14,9	72
TOTAL			

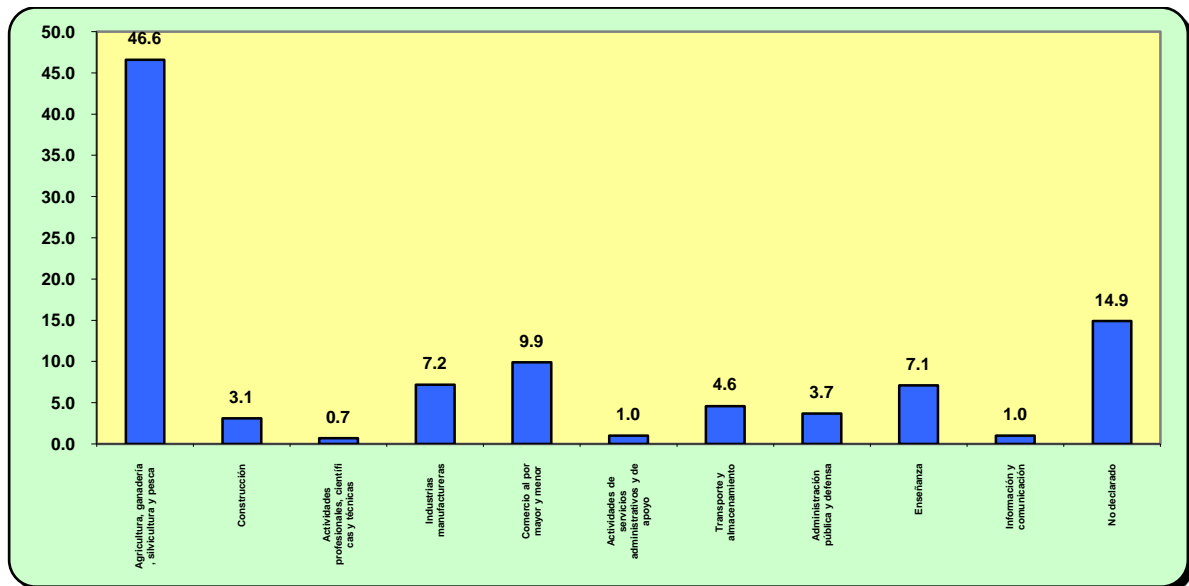

Se observa que la actividad agrícola ganadera ocupa el mayor porcentaje con el 46.6% de la población económicamente activa y las actividades profesionales, científicas y técnicas en mínimo porcentaje

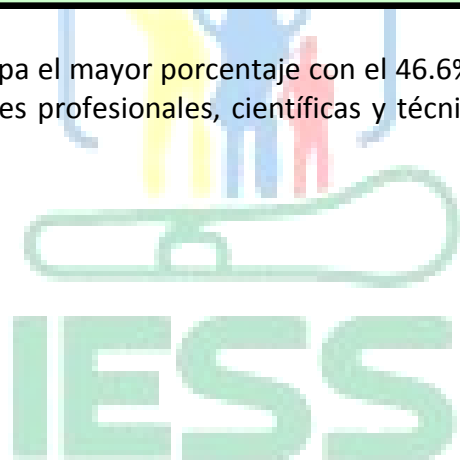



INSTITUTO ECUATORIANO DE SEGURIDAD SOCIAL UNIDAD AMBULATORIA DEL IESS SAN GABRIEL


Demanda de servicios

POBLACIÓN ASIGNADA UNIDAD SAN GABRIEL: 4310 AFILIADOS

PACIENTES ATENDIDOS POR SERVICIO MEDICO: AÑOS 2011-2012-2013


SERVICIOS	2011	2012	2013
Consulta médica	11445	14103	15399
Consulta Odontología	2414	2092	3117
Exámenes de laboratorio	18834	19273	19347
Exámenes de Rayos X	969	1263	1680
Exámenes de Ecografía	1211	1268	1556
Pacientes atendidos en Rehabilitación	11119	12969	14959
# Recetas despachadas	29096	28166	34530

Se observa un crecimiento progresivo de la cobertura de atención en todos los servicios consecuente al crecimiento poblacional, atención integral de calidad.

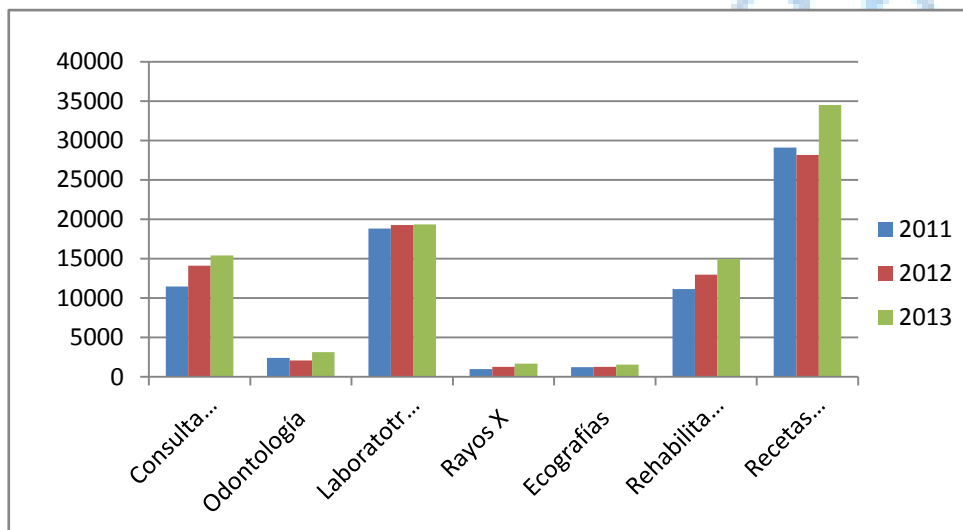



INSTITUTO ECUATORIANO DE SEGURIDAD SOCIAL UNIDAD AMBULATORIA DEL IESS SAN GABRIEL

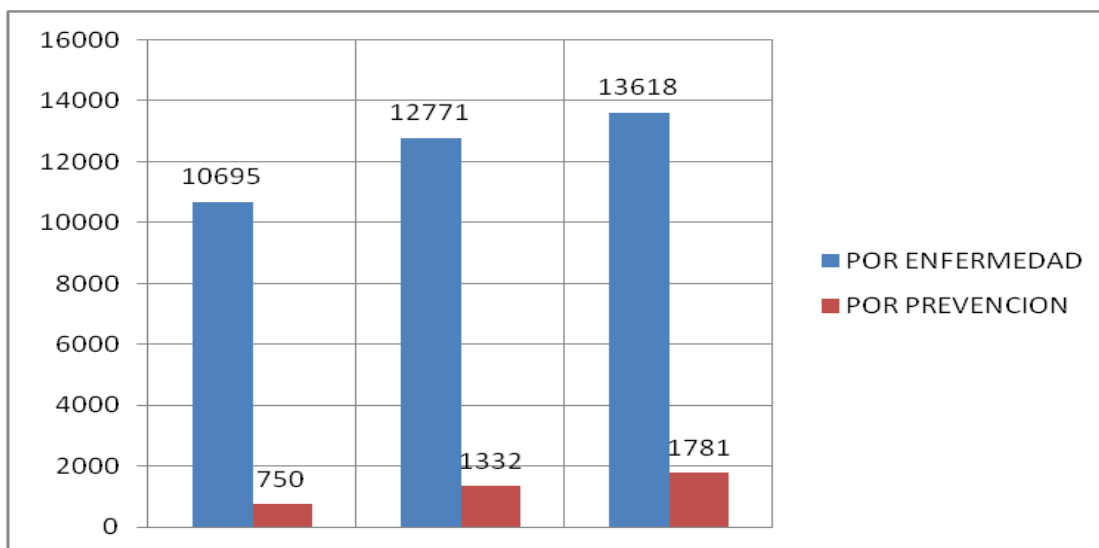

Este cuadro comparativo indica que solo un promedio del 10% de la atención se dedica a la salud preventiva y el 90% a la atención curativa, cuando la norma indica lo contrario, por esta razón, este indicador está tomado en cuenta para fortalecer en la planificación del 2014.

COBERTURA AFILIADO AÑO EN CONSULTA EXTERNA

2011	2012	2013
93,50%	119,97%	95,79%

En este cuadro se observa en el indicador de resultados una cobertura superior al 93% con un crecimiento significativo en el año 2012, 48% en relación al año anterior.

PERSONAS ATENDIDAS TRES ÚLTIMOS AÑOS


SERVICIOS	2011	2012	2013
CONSULTA EXTERNA	11445	14103	15399
ODONTOLOGIA	2404	2092	3117

PACIENTES ATENDIDOS EN CONSULTA EXTERNA POR ENFERMEDAD Y PREVENCIÓN DE SALUD			
CONSULTAS MEDICAS ATENDIDAS/ AÑO	2011	2012	2013
POR ENFERMEDAD	10695	12771	13618
CONTROL DE PREVENCIÓN	750	1332	1781
TOTAL	11445	14103	15399



INSTITUTO ECUATORIANO DE SEGURIDAD SOCIAL UNIDAD AMBULATORIA DEL IESS SAN GABRIEL

PERSONAS ATENDIDAS ULTIMOS 3 AÑOS

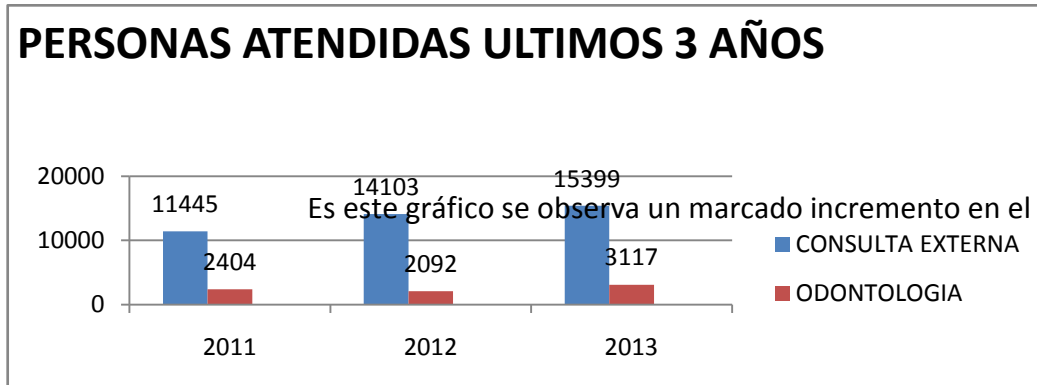

Observamos la relación consulta externa/odontología, en el que este último tiene un comportamiento irregular con un crecimiento significativo en el año 2013, que será fortalecido para el año 2014 con actividades de salud oral preventiva.


REHABILITACIÓN FÍSICA

REHABILITACION SESIONES

SERVICIOS	2011	2012	2013
REHABILITACION SES	48321	75240	75549

Número de

sesiones en terapia de rehabilitación por año

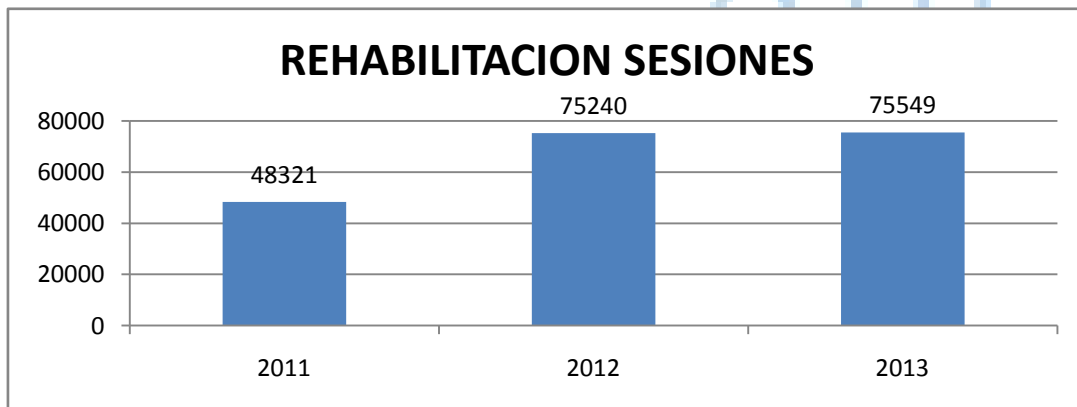

Rehabilitación es un servicio importante en la atención integral al usuario, en el gráfico se observa una demanda considerable e incremento sostenido en el tiempo que aporta con el 40% de la productividad y facturación total de la Unidad de Salud.






INSTITUTO ECUATORIANO DE SEGURIDAD SOCIAL UNIDAD AMBULATORIA DEL IESS SAN GABRIEL

DETERMINACIONES DE LABORATORIO


SERVICIOS	2011	2012	2013
LABORATORIO	35035	40970	39958

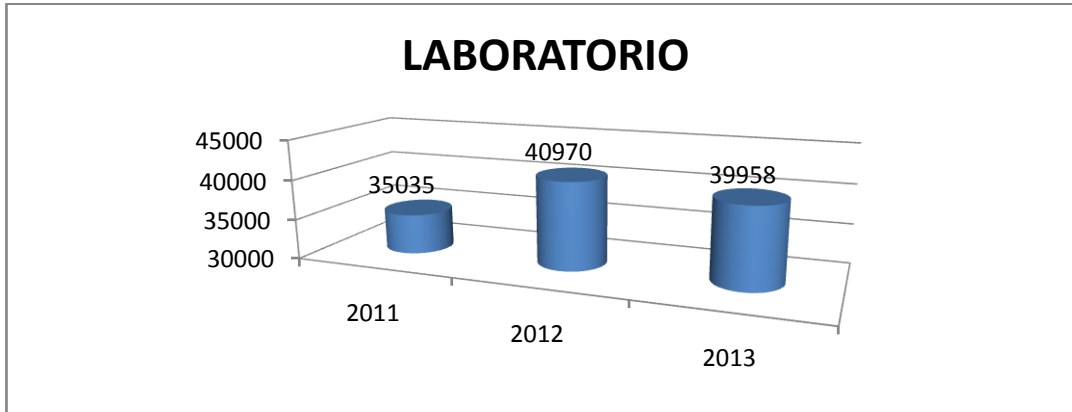

Es muy importante la demanda de atención en este Servicio en el que acuden pacientes del Seguro General y de ocho unidades del Seguro Social Campesino.

EXAMENES DE RAYOS X

SERVICIOS	2011	2012	2013
RAYOS X	969	1263	1680

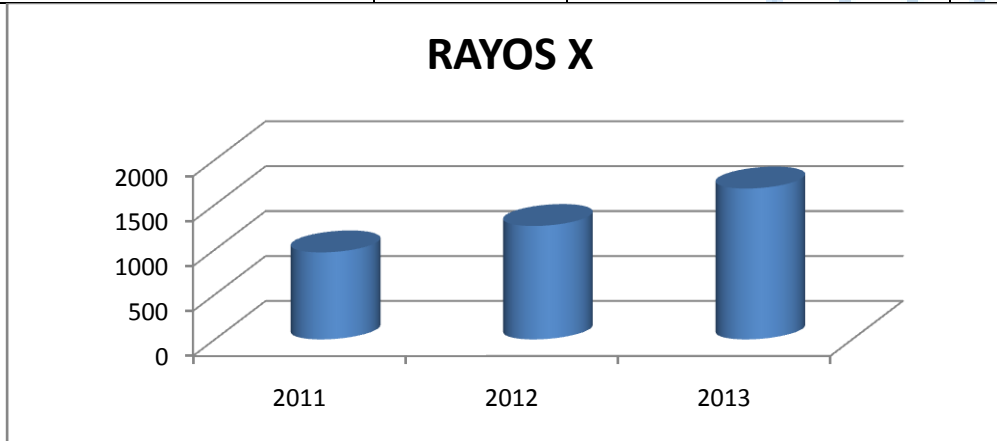

Este Servicio es manejado con mucho acierto por una tecnología en Rayos X, sin embargo no se puede emitir informes, en consecuencia, la demanda por parte del Seguro Social Campesino es mínima, situación que mejorará considerablemente con la implementación de telemedicina para el año 2014.






INSTITUTO ECUATORIANO DE SEGURIDAD SOCIAL UNIDAD AMBULATORIA DEL IESS SAN GABRIEL

EXAMENES ECOGRAFICOS


SERVICIOS	2011	2012	2013
ECOGRAFIAS	1211	1268	1498

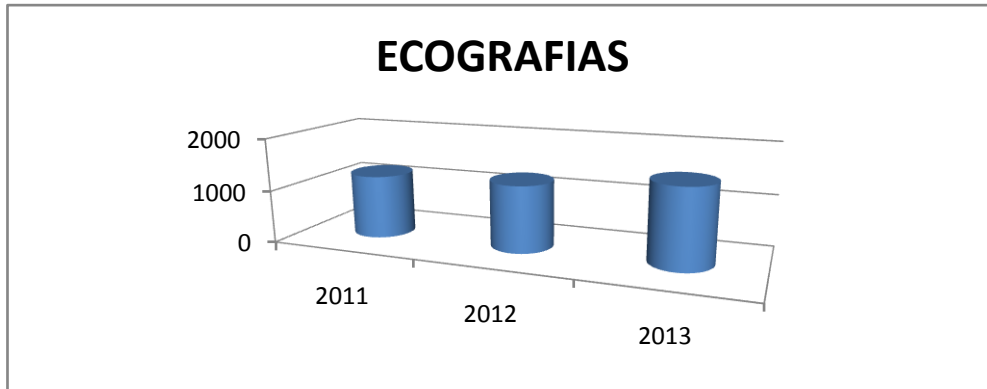

Hay un crecimiento sostenido significativo que obedece a factores de calidad de servicio, confianza del usuario y apoyo profesional, en el año 2013 se realizaron 1.90 imágenes por consulta y 1.59 placas por consulta

RECETAS DESPACHADAS

SERVICIOS	2011	2012	2013
RECETAS	28894	24919	35362

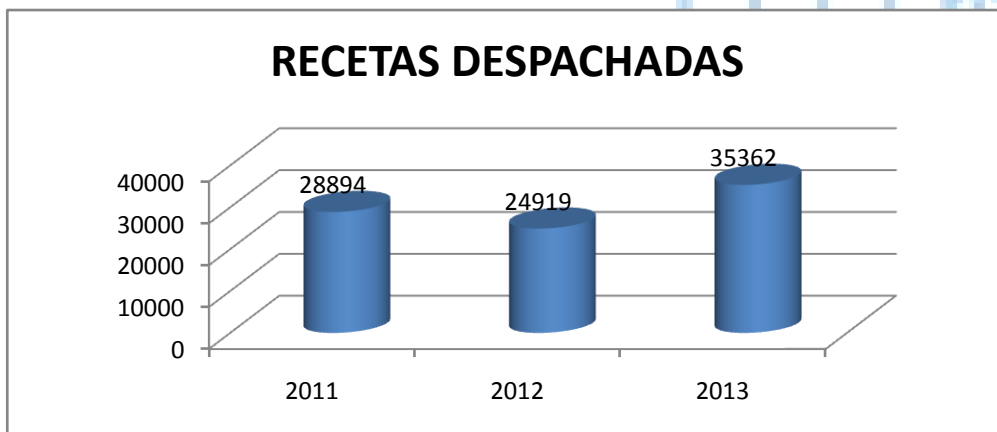

En el año 2013 el promedio receta/pacientes es de 2.2 recetas por consulta que está dentro de los parámetros normales esperados con un servicio de farmacia que siempre mantiene un stock de fármacos e insumos suficiente conforme nivel de complejidad.



INSTITUTO ECUATORIANO DE SEGURIDAD SOCIAL UNIDAD AMBULATORIA DEL IESS SAN GABRIEL


PRODUCTIVIDAD:

Cobertura de atención año 2013

POR GENERO

GENERO	TOTAL	PORCENTAJE
HOMBRES	6950	45%
MUJERES	8449	54,86%
TOTAL	15399	100,00

Número de consultas

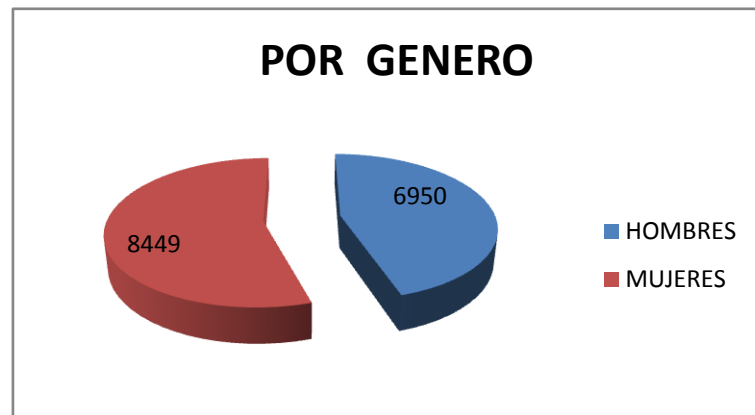


El 55% de la demanda de atención corresponde al género femenino

NUMERO DE CONSULTAS POR GRUPO ETARIO

EDAD	CANTIDAD	PORCENTAJE
MENORES A 1 MES	43	0,28
1 A 11 MESES	118	0,77
1 A 14 AÑOS	1903	12,36
15 A 40 AÑOS	5417	35,18
41 A 60	4988	32,39
61 A MAS	2930	19,03
TOTAL	15399	100,00



INSTITUTO ECUATORIANO DE SEGURIDAD SOCIAL UNIDAD AMBULATORIA DEL IESS SAN GABRIEL

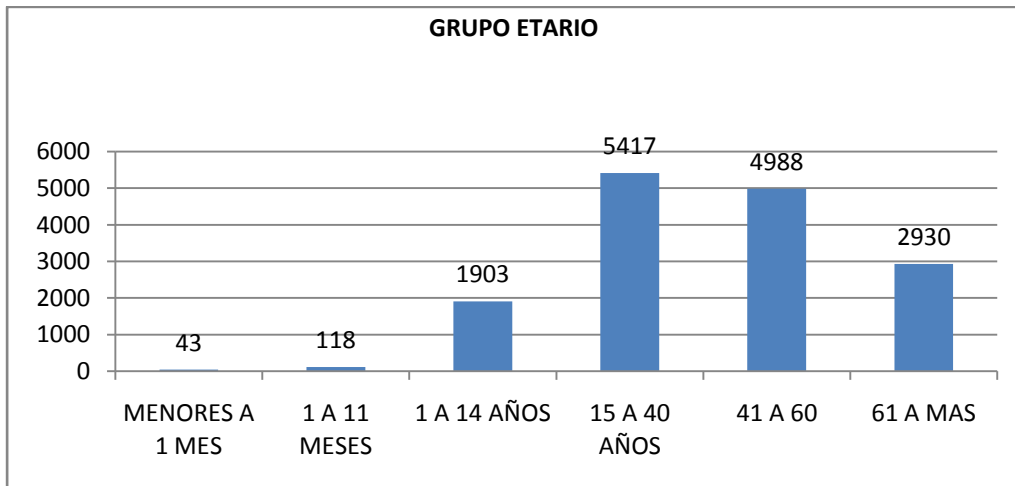

El 13.35% del total consultas corresponde a atención a menores de 14 años, indicador a tomar en cuenta para fortalecer las actividades de promoción de salud. El 35% de consultas médicas corresponden al grupo de edad entre 15 y 40 años.

NUMERO DE CONSULTAS MÉDICAS POR TIPO DE BENEFICIARIO

COBERTURA DE ATENCION (primeras consultas en el año y el establecimiento)	4139 pacientes atendidos año
---	-------------------------------------

BENEFICIARIO	CANTIDAD	PORCENTAJE
SEGURO DE SALUD INDIVIDUAL	10392	67,48
VOLUNTARIOS	282	1,83
CONYUGES	73	0,47
MENORES DE 18 AÑOS	2545	16,53
JUBILADOS	1866	12,12
SEGURO SOCIAL CAMPESINO	19	0,12
MONTEPIO	217	1,41
NO AFILIADOS	5	0,03
TOTAL	15399	100,00

La cobertura de atención en consulta externa es del 87%, del total de consultas en medicina general el 67% corresponden al seguro de salud, el 17% son menores de 18 años que representa una demanda diaria de 12 pacientes, este dato estadístico justifica la asistencia de especialidad en pediatría, por tanto, su presencia incrementaría significativamente su demanda.



INSTITUTO ECUATORIANO DE SEGURIDAD SOCIAL UNIDAD AMBULATORIA DEL IESS SAN GABRIEL

CONSULTAS POR MORBILIDAD Y PREVENCIÓN DE SALUD

CONSULTAS	PACIENTES
PRIMERAS CONSULTAS POR MORB.	9266
CONSULTAS SUBSECUENTES POR MORBILIDAD	4352
CONSULTAS POR PREVENCIÓN PRIMERAS	1537
CONSULTAS POR PREVENCIÓN SUBSECUENTES	244
TOTAL MORBILIDAD	13618
TOTAL PREVENCIÓN	1781
TOTAL PACIENTES ATENDIDOS	15399

La tasa de morbilidad es de 88% y 22% a prevención de salud, este indicador llama a la reflexión para fortalecer los programas de fomento de la salud con el objetivo de mejorar los resultados de calidad.

ACTIVIDADES DE PREVENCIÓN DE SALUD PARA DETECCIÓN OPORTUNA DEL CÁNCER CERVICO UTERINO.

TOTAL CONSULTAS MUJERES: 8449

PREVENCIÓN		
PAP	299	3,54
HPV	145	1,72

El 5.26% es un indicador a ser tomado en cuenta para las actividades de fomento y promoción para el año 2014.

CONTROL PRENATAL AÑO 2013

PREVENCIÓN		
TOTAL EMBARAZADAS ATENDIDAS	130	1,54

El 1.5% del total consultas corresponde a control prenatal



INSTITUTO ECUATORIANO DE SEGURIDAD SOCIAL UNIDAD AMBULATORIA DEL IESS SAN GABRIEL

PREVENCIÓN Y CONTROL DEL DOTS (DETENCIÓN OPORTUNA DE LA TUBERCULOSIS)


PACIENTES		
TOTAL PACIENTES	15399	100%
TOMA DE MUESTRAS	14	0,17

El 0.17% recibió un control para DOTS, ningún caso se reportó como positivo para Tuberculosis pulmonar

PACIENTES ATENDIDOS EN EL SERVICIO DE REHABILITACIÓN AÑO 2013

N° PACIENTES	N° SESIONES	DÍAS CONTRATADOS FISIOTERAPISTA/AÑO	DÍAS TRABAJADOS FISIOTERAPISTA/ AÑO
14959	75549	250	228

Este es un importante apoyo de la atención integral con resultados favorables en el tratamiento, recuperación y prevención de salud de los usuarios.

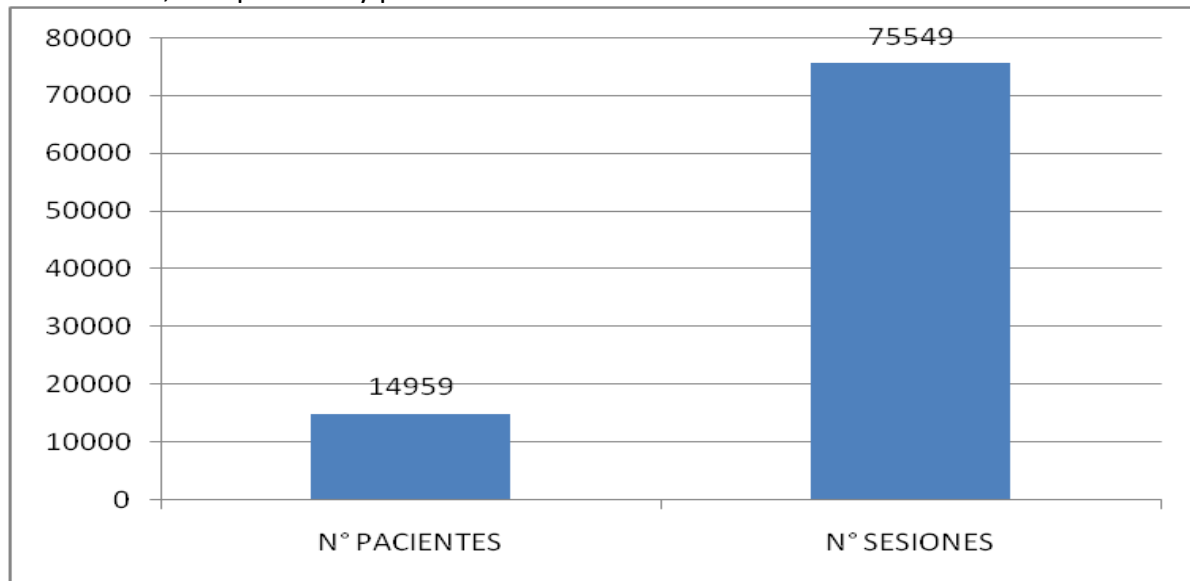

SERVICIO DE AMBULANCIA

MES	No PACIENTES	CIUDAD
Enero	8	Ibarra
Febrero	8	Ibarra (uno a Quito)
Marzo	11	Ibarra
Abril	5	Ibarra
Mayo	9	Ibarra
Junio	8	Ibarra
Julio	6	Ibarra (uno a Quito)



INSTITUTO ECUATORIANO DE SEGURIDAD SOCIAL UNIDAD AMBULATORIA DEL IESS SAN GABRIEL

Agosto	7	Ibarra
Septiembre	1	Ibarra
Octubre	5	Ibarra (uno a Quito)
Noviembre	2	Ibarra
Diciembre	0	-
TOTAL	70	3 a Quito

Se observa que en el transcurso del año 2013 el promedio de viajes de la ambulancia con traslado de pacientes de emergencia es de 5 por mes. La utilidad de la Ambulancia es 15%, la importancia vital de este Servicio consiste, que al salvar una sola vida, su presencia está totalmente justificada

AMBULANCIA Y CHOFER

Horas chofer contratadas	Hora ambulancia/chofer trabajada
8	1.2

NOMINA DOCTORES	HORAS CONTRATADAS	DIAS TRABAJADOS CONSULTA MÉDICO/AÑO	HORAS TRABAJADAS MÉDICO/AÑO	TOTAL PACIENTES ATENDIDOS POR MEDICO	# CONSULTAS PROMEDIO POR MEDICO MES	TOTAL PACIENTES HORA MEDICO
DR. ANGEL ORELLANA	4	186	744	2451	222	3,41
DR. LUIS MUÑOZ	8	213	1704	4619	419	2,71
DR. ROLANDO CHAVEZ	8	165	1320	4673	424	3,54
DRA. MARTHA CERÓN	8	58	464	816	272	1,76
DRA. MIRTA AGUILAR	8	145	1160	2840	355	2,45
TOTAL AÑO 2013		767	5392	15399	1692	13,75

RENDIMIENTO RECURSO HUMANO (MEDICO) Y UTILIDAD DE CAPACIDAD INSTALADA

Promedio de horas trabajadas médico/día 5,95, 2,77 promedio consultas/hora, rendimiento 20 Pacientes/día y la utilidad del Servicio 61%, estos valores son bajos por la irregularidad en la disponibilidad y dotación de los profesionales en consulta: ejemplo, un profesional laboró únicamente el último trimestre del año, otro durante los primeros 9 meses y uno por 10 meses.

EMERGENCIAS AÑO 2013

Las consultas por emergencia, 2633 pacientes, esto representa el 5.84% del total de consultas en la Unidad de Salud.

REFERENCIAS A ESPECIALIDAD

Un total de 1637 pacientes referidos a diferentes especialidades en las Unidades de primer nivel (Centro de Atención Tulcán), segundo nivel y tercer nivel (Hospital IESS Ibarra y H.CAM.), esto es el 9.2%, muy cercano al norma esperada que es del 7%.



INSTITUTO ECUATORIANO DE SEGURIDAD SOCIAL UNIDAD AMBULATORIA DEL IESS SAN GABRIEL

MEDICAMENTOS E INSUMOS UTILIZADOS PARA TRANSFERENCIA DE PACIENTES CON LABOR DE PARTO

CANTIDAD	DENOMINACION	COSTO \$.
1	Guantes	0,75
1	Lactato de ringer 1,000 cc.	1,41
1	Equipo de venoclisis	0,57
1	Catlón	1,57
1	Jeringuilla 3 cc	0,6
1	Jeringuilla 5 cc	0,8
	Ambulancia	15
TOTAL		20,7

ATENCIÓN EN SERVICIO DE LABORATORIO CLÍNICO

LABORATORIO 2013	HORA LABORATORIO CONTRATADAS	DIAS TRABAJADOS LABORATORIO	NUMERO DE EXAMENES	TOTAL DETERMINACIONES	TOTAL PACIENTES PROMEDIO MES	TOTAL EXAMENES AFILIADO AÑO	PROMEDIO EXAMENES/LABORADO DIA	DETERMINACIONES POR EXAMEN
TOTAL AÑO 2013	8,00	237,00	19347,00	39958,00	1759,00	4,48	81,63	2,07

La productividad es de 10.20 exámenes/ hora laboratorio disponible, el rendimiento es de 81.63 realizados/día, 4.48 exámenes por consulta y la utilización del Servicio es de 98%

ATENCIÓN EN SERVICIO DE ODONTOLOGIA

ODONTOLOGIA 2013	HORA ODONTOLOGO CONTRATADAS	DIAS TRABAJADOS ODONTOLOGIA	PROFILAXIS	APLICACIÓN DE FLUOR	SELL	YONOMETOS	RESINAS SIMPLAS	RESINAS COMPLEJAS	RESINAS COMPLEJAS	AMALGAMAS SIMPLAS	AMALGAMAS COMPLEJAS	PIEZAS RESTAURADAS	EXODONCIAS	ENDONCIAS	TOTAL ACTIVIDADES 2013	TRATAMIENTOS ODONTOLÓGICOS TERMINADOS
TOTAL AÑO 2013	8,00	198,00	381	34	137	98	1297	660	204	17	11	2239	342	109	5529	2933
PROMEDIO MENSUAL			32	3	11	8	108	55	17	1	1	187	29	9	461	244

NOMINA ODONTOLOGO	HORAS CONTRATADAS	DIAS TRABAJADOS EN CONSULTA AÑO POR ODONTOLOGO	HORAS TRABAJADAS AL AÑO POR ODONTOLOGO	TOTAL PACIENTES ATENDIDOS POR ODONTOLOGO	NUMERO DE CONSULTAS PROMEDIO POR ODONTOLOGO MES	PRIMERAS ATENCIONES CONSULTA EXTERNA ODONTOLOGIA	TOTAL PACIENTES HORA ODONTOLOGO
	8	201	1608	3117	259	3.049	1,77
TOTAL AÑO 2013		201	1608	3117	259		1,77




INSTITUTO ECUATORIANO DE SEGURIDAD SOCIAL

UNIDAD AMBULATORIA DEL IESS SAN GABRIEL

La productividad en odontología es de 2.85 actividades odontológicas Y 1.77 pacientes/hora, el rendimiento 3.49 y la utilización 81.8%, primeras consultas 3049, cabe indicar que todas las actividades fueron realizadas en consulta externa de odontología.

INDICADORES RELEVANTES DE SALUD

INDICADORES DE PRODUCCION 2013	UNIDAD
Total de atenciones en Consulta Externa	15399
Primeras atenciones Consulta Externa	10785
Subsecuentes de Consulta Externa	4614
Visitas Domiciliarias	29
Consulta preventiva	1799
Consulta por morbilidad	13.600
Recetas por consulta	2.2
Consultas prenatales	130
DOCS uterino	249
Consultas menores de 1 año	118
Consultas mayores de 61 años	2930.
Primeras atenciones Consulta Externa Odontología	3.049
Exámenes de laboratorio por consulta	4.48
Exámenes de imagen por consulta	1.2
Emergencias por consulta	0.16
No de recetas atendidas	35.262
No de pacientes trasladados en ambulancia	70
No de referencias a especialidad	1637
No de emergencias atendidas	2633
Altas por Consulta Externa	9.487

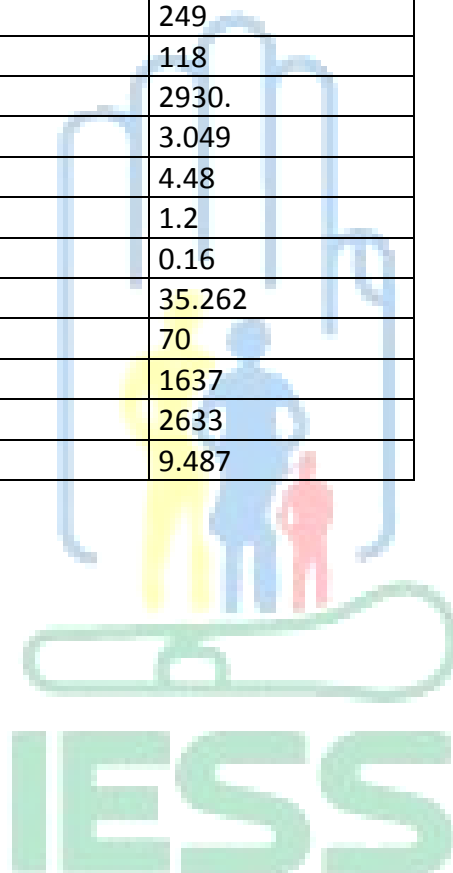




INSTITUTO ECUATORIANO DE SEGURIDAD SOCIAL

UNIDAD AMBULATORIA DEL IESS SAN GABRIEL

Perfil Epidemiológico

CAUSAS DE MORBILIDAD GENERAL

No.DE	C A U S A S	No DE	%	CÓDIGO
1	FARINGITIS AGUDA	4435	38,0	J02
2	HIPERTENSIÓN ARTERIAL	2429	20,8	I10
3	ENFERMEDAD DIARREICA AGUDA	1700	14,6	A09
4	LUMBAGO NO ESPECIFICADO	1230	10,5	M545
5	GASTRITIS CRÓNICA	756	6,5	K295
6	INFECCIÓN DE VÍAS URINARIAS	580	5,0	N390
7	TRASTORNOS DEL METABOLISMO	225	1,9	E755
8	DIABETES	147	1,3	E11
9	SUPERVISIÓN DEL EMBARAZO	130	1,1	Z32
10	NEURITIS Y NEURALGIAS	48	0,4	M792
TOTAL		11680	100,0	

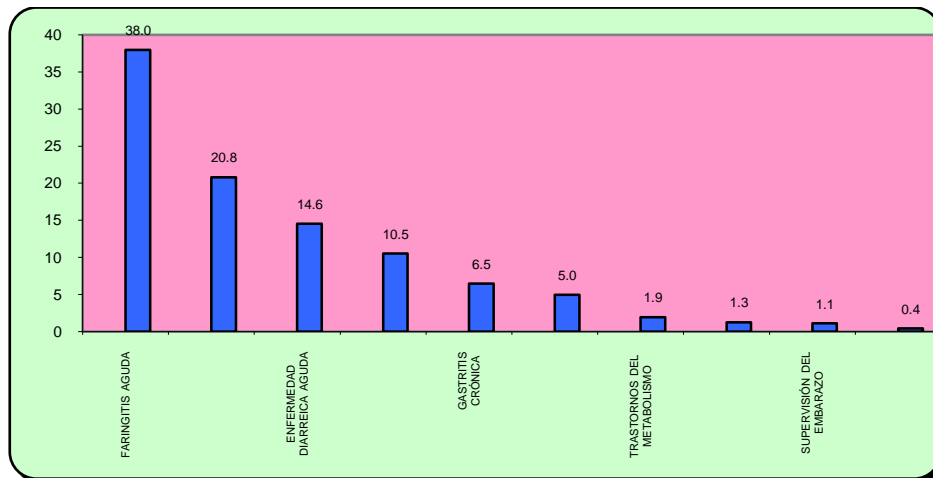




INSTITUTO ECUATORIANO DE SEGURIDAD SOCIAL UNIDAD AMBULATORIA DEL IESS SAN GABRIEL

PRODUCCIÓN TOTAL DE CONSULTAS SEGÚN GRUPOS PROGRAMÁTICOS

MENORES DE UN AÑO		
TIPO DE CONSULTA	No.	%
TOTAL CONS. MORBILIDAD	161	100,0

ATENCIÓNES A MUJERES DE 15-40 AÑOS		
TIPO DE ATENCIÓN	No.	%
TOTAL CONSULTAS	5.417	-
TOTAL CONSULTA PRENATAL	130	2,40
TOTAL CONSULTAS DOC	444	8,20
TOTAL CONS. REGUL. DE FECUNDIDAD	43	0,79
TOTAL CONS. POSTPARTO	43	0,79
OTROS	4.757	87,82

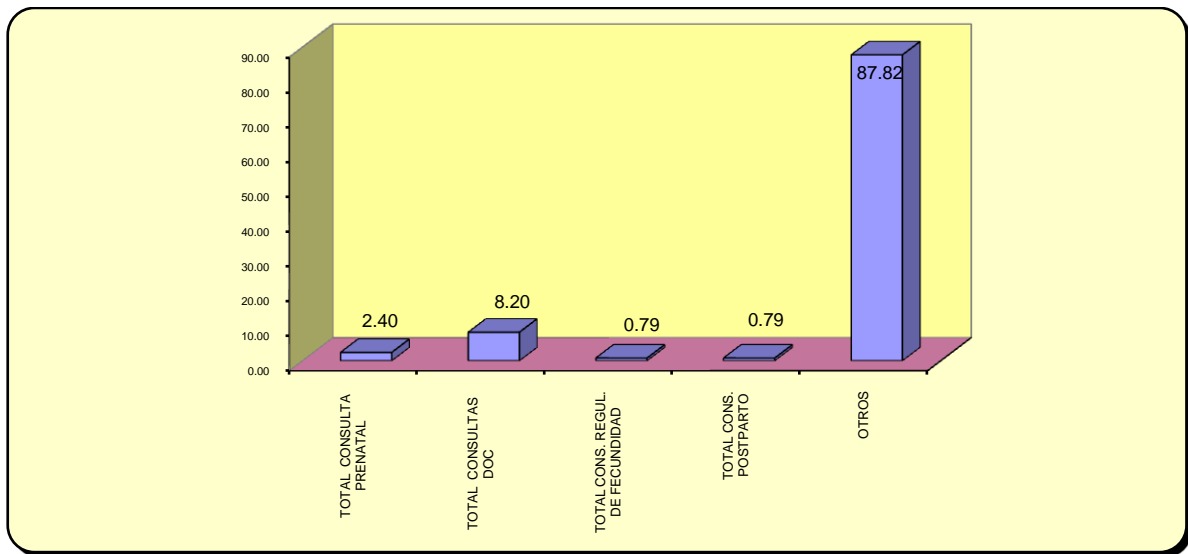


CAUSAS DE MORBILIDAD INFANTIL < DE 1 AÑO (NIVEL AMBULATORIO)

No.DE ORDEN	C A U S A S	No DE CASOS	%	% ACUMULADO
1	IRA	63	39,1	34,8
2	EDA	28	17,4	52,2
3	IVU	7	4,3	56,5
4	BRONQUITIS AGUDA	5	3,1	59,6
5	NEURALGIAS NEURITIS	2	1,2	60,9
TOTAL		161	100,0	-




INSTITUTO ECUATORIANO DE SEGURIDAD SOCIAL UNIDAD AMBULATORIA DEL IESS SAN GABRIEL

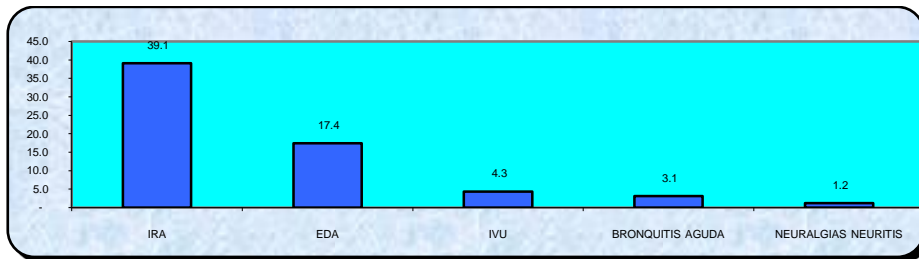

El del total consultas por morbilidad en menores de 1 año, el 39.1% corresponde a casos de enfermedades respiratorias altas y el 217,4% a enfermedades diarreicas

PRINCIPALES CAUSAS DE MORBILIDAD GINECO-OBSTETRICA (AMBULATORIA)

No.DE ORDEN	C A U S A S	No DE CASOS	%
1	IVU - EMBARAZADAS	15	51,7
2	HEMORRAGIA PRECOZ DEL EMBARAZO	4	13,8
3	OTRAS	10	34,5
TOTAL		29	100,0

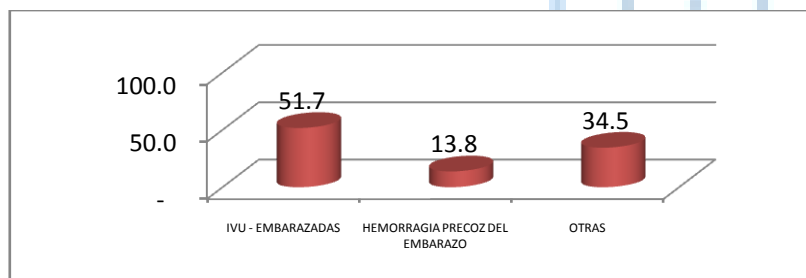

Del total consultas por morbilidad en mujeres embarazadas, el 51.7% corresponde a Infección de Vías Urinarias y 13.8% a hemorragia precoz del embarazo.





INSTITUTO ECUATORIANO DE SEGURIDAD SOCIAL

UNIDAD AMBULATORIA DEL IESS SAN GABRIEL

Organización, Gestión y financiamiento de la Unidad Médica San Gabriel

ORGANIZACIÓN Y GESTIÓN

No.	PROCESO	CARACTERÍSTICAS OBSERVADAS
1	ESTRUCTURA ORGÁNICO - FUNCIONAL	<ul style="list-style-type: none"> * Orgánico Funcional actualizado. Resolución 457 * Manuales, protocolos y normas de procedimientos de la Institución * Manuales de normas técnicas proporcionadas por el MSP (Materno Infantil y prevención de salud)
2	ORGANIZACIONES CONTABILIDAD PARTICIPACIÓN SOCIAL Y GESTIÓN	<ul style="list-style-type: none"> * Organizaciones del Jubilados y pensionistas talleres del adulto mayor,
3	PLANIFICACIÓN ESTRATÉGICA	<ul style="list-style-type: none"> * Plan Operativo Anual y PAC
4	CAPACITACIÓN	<ul style="list-style-type: none"> * Capacitación en función de necesidades locales.
6	SISTEMAS DE INFORMACIÓN A) PRODUCCIÓN DE SERVICIOS B) SISTEMA DE INFORMACIÓN FINANCIERA	<ul style="list-style-type: none"> * El sistema de información es automatizado (AS400 y ZEBRA, FOX) * Anualmente se elabora la proforma presupuestaria desagregadas y <p>Se dispone de un sistema de contabilidad que se está actualizando permanentemente en (activos fijos, inventarios, cuentas, ingresos, caja y bancos).</p> <ul style="list-style-type: none"> * Se dispone de un sistema de de costos WINSIG * Las correcciones al sistema financiero son parciales (80%)
7	SISTEMA DE ABASTECIMIENTO SISTEMA DE REFERENCIA Y CONTRAREFERENCIA SISTEMA DE ELIMINACIÓN DE RESIDUOS SISTEMA DE MONITOREO Y EVALUACIÓN	<ul style="list-style-type: none"> * El sistema de abastecimiento de medicamentos e insumos * Sistema de referencia y contrareferencia bien definido, conforme nivel de complejidad y RED de salud nacional. <p>Los desechos producidos en la Unidad son recolectados y transportados</p> <ul style="list-style-type: none"> * Existe un sistema de monitoreo y evaluación institucional mensual,
10		<ul style="list-style-type: none"> * Ocasionalmente y de acuerdo a temas específicos se realiza el las coberturas.








INSTITUTO ECUATORIANO DE SEGURIDAD SOCIAL UNIDAD AMBULATORIA DEL IESS SAN GABRIEL


FUENTES FINANCIAMIENTO	EJECUTADO	%	PERCAPITA EN SALUD
Presupuesto UAA SAN GABRIEL	546.422,19	100,00	5,57
Fondos Autogestión	0,00	0,00	0,00
Ley de Maternidad Saludable2/	0,00	0,00	0,00
TOTAL	546.422,19	100,00	

POBLACIÓN AÑO 2013: 4316

FUENTE: DPTO. FINANCIERO)

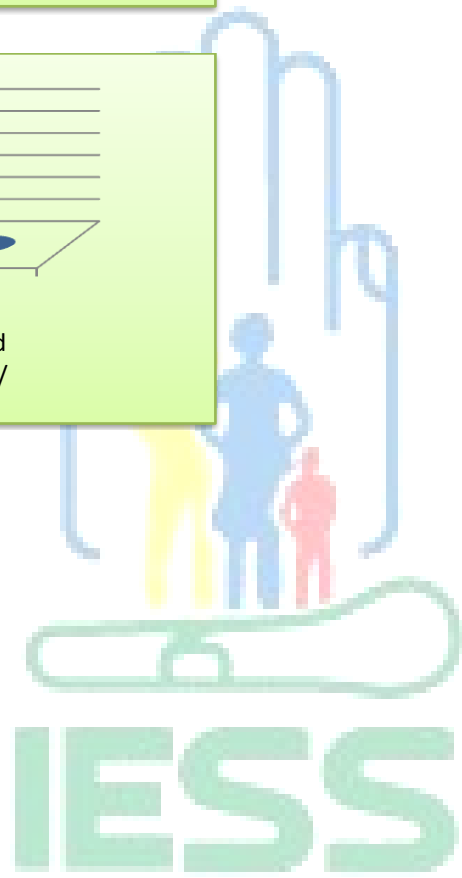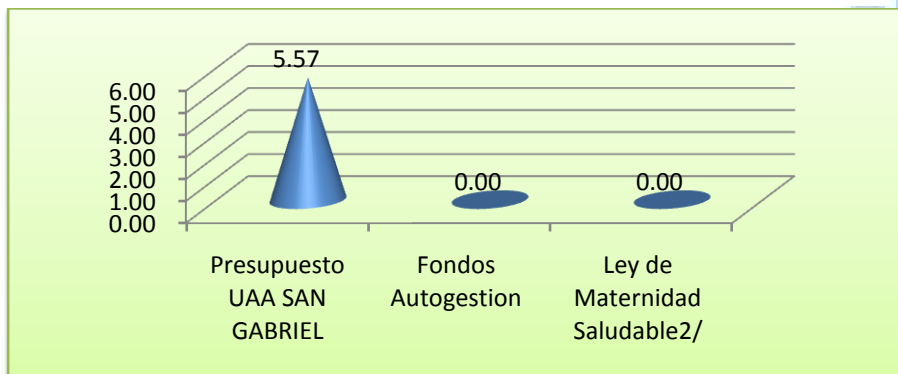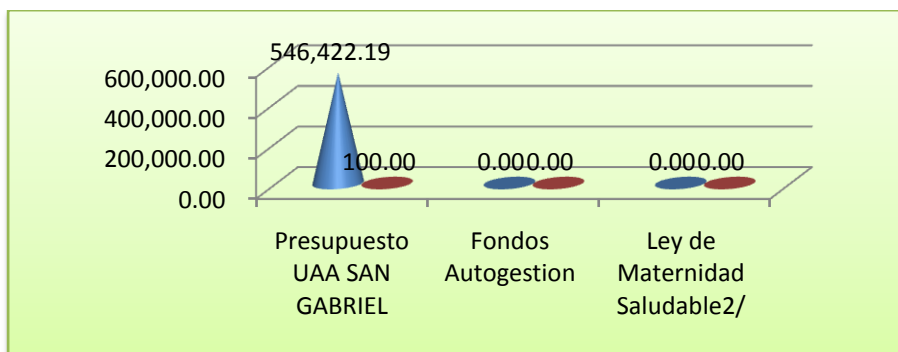

COMITÉS DE APOYO Y PARTICIPACIÓN SOCIAL

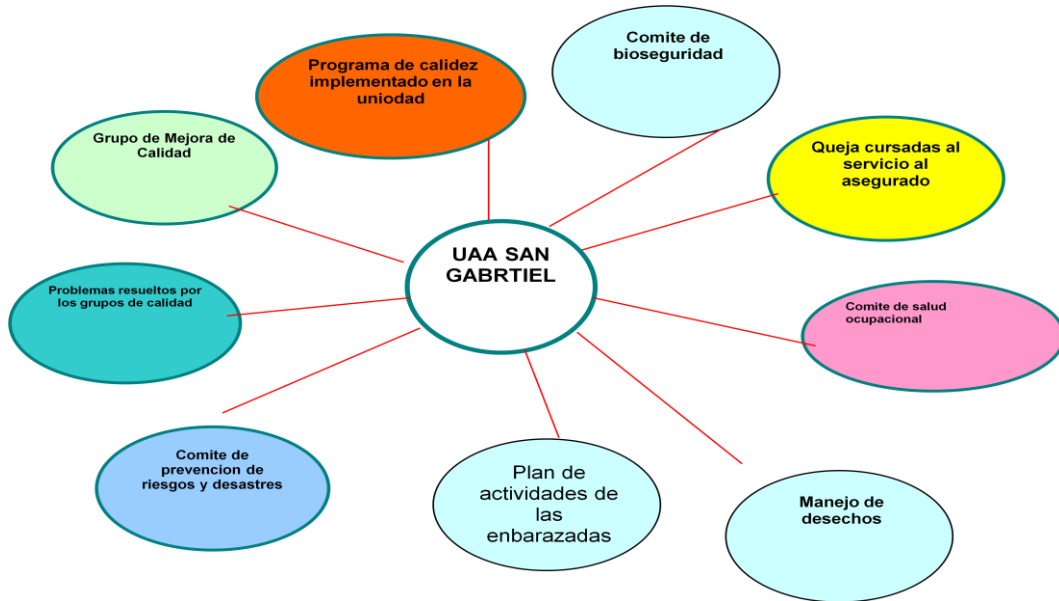

Acceso principal a la Unidad Médica



Acceso peatonal y vehicular



Vista lateral de la Unidad



INSTITUTO ECUATORIANO DE SEGURIDAD SOCIAL UNIDAD AMBULATORIA DEL IESS SAN GABRIEL



Servicio de Rehabilitación física, 109 mts², en esta área se atienden un promedio de 60 pacientes día, resultando el espacio y equipamiento insuficiente para demanda local cada vez creciente.



Esta es un área de terreno libre óptima para la construcción del proyecto de ampliación y equipamiento de este importante Centro de Salud del IESS en la ciudad de San Gabriel.

Sala de espera general amplia y confortable



Farmacia con stock suficiente





INSTITUTO ECUATORIANO DE SEGURIDAD SOCIAL UNIDAD AMBULATORIA DEL IESS SAN GABRIEL



Consulta Médica



Consulta odontológica



Laboratorio clínico



Ecografía



Enfermería





INSTITUTO ECUATORIANO DE SEGURIDAD SOCIAL UNIDAD AMBULATORIA DEL IESS SAN GABRIEL




Rehabilitación



Rayos X



Sala de espera general y servicio de atención al público accesible a todos los Departamentos

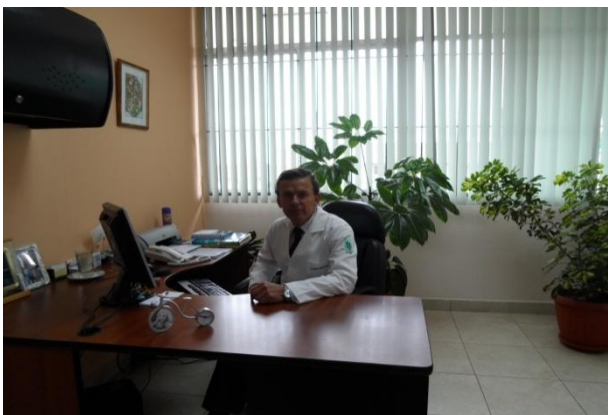

Dirección de La Unidad de Salud



Ambulancia



INSTITUTO ECUATORIANO DE SEGURIDAD SOCIAL

UNIDAD AMBULATORIA DEL IESS SAN GABRIEL

Red complementaria


La Unidad de Atención Ambulatoria del IESS San Gabriel cuenta además con una red complementaria de prestadores externos integrada por el Hospital G. Dávila de la ciudad de Tulcán y Hospital Civil San Gabriel del MSP.

2. Demanda Insatisfecha

Conforme los datos estadísticos y Perfil Epidemiológico del año 2013, el 10% de la demanda de atención requieren referencia en especialidades más comunes como Pediatría, Gineco-obstetricia y Medicina Interna a Unidades de mayor complejidad, sin contar con demanda que acude a la consulta privada conocedores de las dificultades para la asignación de citas médicas, igual situación acontece en Rehabilitación por su espacio físico reducido. A este contexto se suma la falta de oferta de estos servicios de salud en la localidad en estas prestaciones lo que constituye una oportunidad para esta Unidad Médica contar con estos nuevos espacios que redundará en beneficio de los usuarios y productividad para la Institución.

3. MODELO DE UNIDAD DE ATENCION AMBULATORIA

- Acorde al nuevo modelo de gestión hospitalaria: favorece la gestión clínica/ la atención de calidad/ la externalización de los servicios generales/ el uso eficiente de los recurso/...
 - Integrado en la red asistencial: Con los centros de primer nivel y hospitales del distrito, así como con hospitales de referencia nacional, mediante un sistema de referencias y contrareferencia, que favorece la resolución de la Unidad Médica al tiempo que evita la masificación y permite reducir el tamaño (y la ocupación) de las salas de espera.
- Orientado y centrado en el usuario:
 - Versátil, con capacidad de adaptación
 - Altamente resolutive y eficiente
 - Líder en tecnología
 - Motivador e incentivador de los profesionales
 - Accesible y sin barreras
 - Verde y sostenible

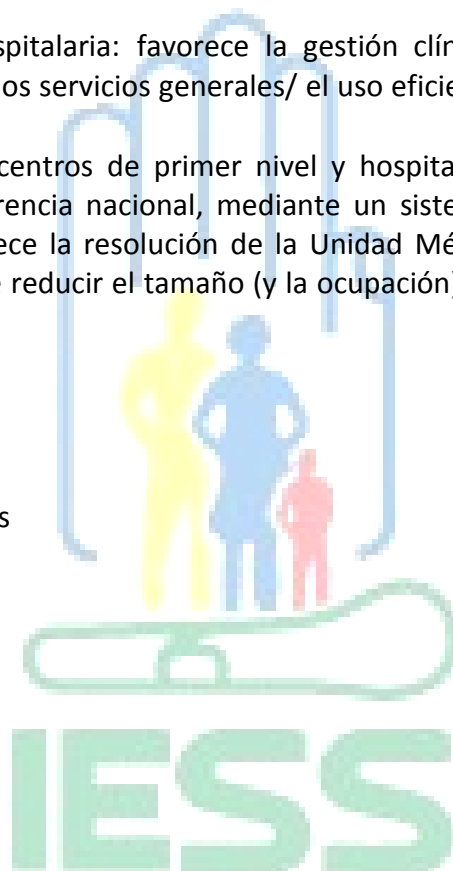



INSTITUTO ECUATORIANO DE SEGURIDAD SOCIAL

UNIDAD AMBULATORIA DEL IESS SAN GABRIEL

3.1 ORGANIZACIÓN FUNCIONAL IESS UAA SAN GABRIEL





INSTITUTO ECUATORIANO DE SEGURIDAD SOCIAL

UNIDAD AMBULATORIA DEL IESS SAN GABRIEL

Capítulo 3

PLAN DE ESPACIOS ACTUAL

4. ACCESO, CIRCULACIONES Y RELACIONES FUNCIONALES

Hall de acceso que comunica el exterior de consulta externa, zona urgencias y ambulancia con la sala general de espera que a su vez comunica con todas las áreas de consulta externa, enfermería (urgencias) y administración

4.1.1. Enfermería

La atención de las urgencias y de observación se realiza en el área de enfermería donde se lleva a efecto el Triage de los pacientes. Los pacientes son atendidos inicialmente por la profesional de enfermería que valora su nivel de gravedad, toma constantes vitales y asigna el nivel de prioridad de atención.

Los Consultorios médicos (4) son las zonas en la que los pacientes ambulatorios son atendidos previo toma de signos vitales en enfermería.

Observación: concebida para estancia temporal mientras se adopta la decisión clínica de transferir al paciente o dar de alta.

En conjunto el diseño de la Unidad favorece la intimidad del paciente durante el proceso de atención y no hay cruce de circulaciones internas y externas

Desde la perspectiva de las relaciones funcionales con otras áreas de actividad, el área de enfermería donde se atiende las urgencias cuenta con una buena comunicación horizontal directa con Imagenología, Laboratorio y servicio de ambulancia

SERVICIO DE ENFERMERÍA (atención de urgencias)				
Área de atención de enfermería				
Dependencia	Función	Uds.	M2	Total
Sala de enfermería	Toma de signos vitales, procedimientos y valoración del paciente por urgencias	1	14.75	14.75
Subtotal				14.75
Observación				
Dependencia	Función	Uds.	M2	Total
Sala de observación y estabilización: Mujeres y hombres	3 puestos para pacientes que requieran tratamientos o valoración secuencial durante varias horas	1	13.72	13.72
Subtotal				13.72



INSTITUTO ECUATORIANO DE SEGURIDAD SOCIAL UNIDAD AMBULATORIA DEL IESS SAN GABRIEL

Área de personal		Común			
Dependencia	Función		Uds.	M2	Total
Sanitario personal	Apoyo para el personal			4.50	4.50
Subtotal					4.50
TOTAL enfermería y urgencias					32.97

4.1.2. Rehabilitación.

La Unidad cuenta con el área de Rehabilitación de una planta de fácil acceso para pacientes ambulatorios y dispone de rampa de acceso con barandales de apoyo para discapacitados. La Unidad de Rehabilitación dispone de los siguientes espacios:

Rehabilitación					
Area de recepción de pacientes					
Dependencia	Función	Uds.	M2.	Total	Observaciones
Recepción	Admisión de pacientes	1	8	8	
Sala de espera	Para pacientes	1	6	6	
Subtotal				14	
Área técnica					
Dependencia	Función	Uds.	M2.	Total	
Consultorio	Espacios para examen clínico y entrevista	-	-	-	No dispone de estos ambientes
Sala de logoterapia	Terapia del lenguaje y Comunicación humana	-	-	-	
Sala de Cinesiterapia	Terapias del sistema locomotor	-	-	-	
	Terapia física (mecanoterapia)	1	25	25	
	Tracción Cervical	-	-	-	
	Terapia de la marcha	-	-	-	
Zona de Boxes	Aplicación de compresas	1	3.5	3.5	
Incluida en la anterior	Electroterapia	5	6	30	
	Termoterapia	1	4.5	4.5	
	Neurología	-	-	-	
Subtotal				63	



INSTITUTO ECUATORIANO DE SEGURIDAD SOCIAL UNIDAD AMBULATORIA DEL IESS SAN GABRIEL


Área de soporte y suministros					
Dependencia	Función	Uds.	M2.	Total	
Almacén material unidad	Almacén de aparataje y otros productos	1	5	5	
Cuarto de Aseo	Almacén de útiles de limpieza	1	5	5	
Subtotal				10	
Área administrativa y de personal					
Dependencia	Función	Uds.	M2.	Total	
Despacho de Jefe de Servicio	Trabajo administrativo	1	12	12	
Secretaría	Trabajo de la Secretaria de Jefe de Servicio	-	-	-	
Sanitario personal	Apoyo para el personal	2	4.5	9	
Subtotal				21	
TOTAL Fisiatría				108	

4.1.3. Consulta externa

La Unidad de consulta externa se localiza en la planta calle con fácil acceso desde el exterior para los pacientes y familiares. Posee una sala general de espera confortable y espaciosa, el acceso a luz natural es a través de claraboyas ubicadas en el techo. La Unidad fue concebida bajo el modelo de cita previa. La sala de espera consta de 48 puestos y una buena comunicación con la consulta externa y los servicios de apoyo diagnóstico.

En la Unidad están previstos dos circuitos diferenciados: el del paciente y el logístico.

Circuito Pacientes

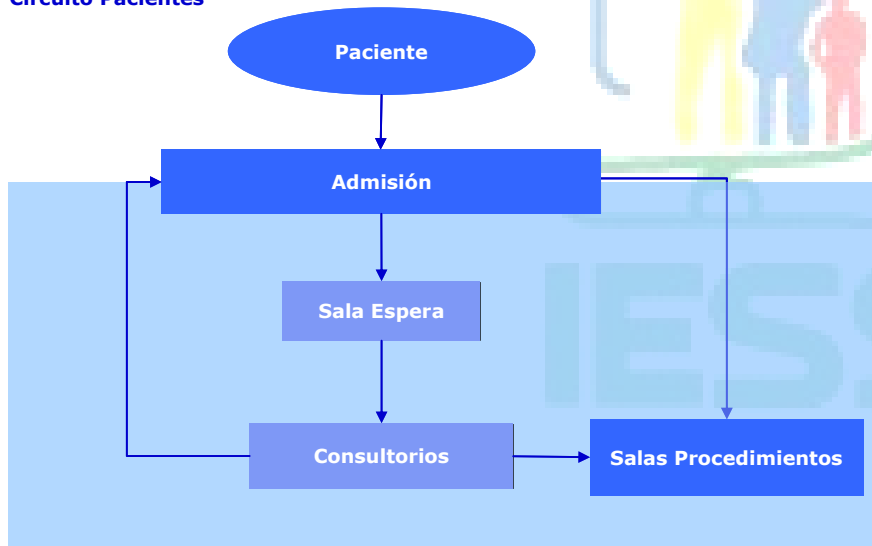



INSTITUTO ECUATORIANO DE SEGURIDAD SOCIAL UNIDAD AMBULATORIA DEL IESS SAN GABRIEL

La Unidad de Consultas está compuesta por los siguientes espacios:

CONSULTAS EXTERNAS y GABINETES AUXILIARES					Observaciones
Área de recepción-admisión					
Dependencia	Función	Uds.	M2.	Total	
Sala de espera	Estancia de pacientes y familiares	1	67	67	Sal de espera General
Sanitarios		3	8	24	
Limpieza	Almacén de útiles de limpieza	-	-	-	
Subtotal				91	
Área técnica de Documentación Clínica (detrás de Recepción-Citación)					
Dependencia	Función	Uds.	M2.	Total	
Despacho de Jefe de Registros Hospitalarios	Trabajo de Jefe de Registros	-	-	-	
Secretaria de la Unidad Médica y Contabilidad	Trabajo Administrativo y de Secretaría	1	15	15	
Zona de trabajo para técnicos en estadística en área médica	Área de trabajo en estadística en área médica (Codificación)	1	15	15	Este trabajo se realiza en Secretaría
Subtotal				30	
Área de archivo de Historias Clínicas					
Dependencia	Función	Uds.	M2.	Total	
Archivo de historias (Sistema AS 400	Zona de almacenamiento de documentos clínicos	-	-	-	Re registra en el sistema AS 400
Subtotal					
Unidad Funcional de CCEE de Obstetricia					
Dependencia	Función	Uds.	M2.	Total	
Salas de espera	Estancia de pacientes y familiares	-	-	-	No hay este Servicio



INSTITUTO ECUATORIANO DE SEGURIDAD SOCIAL UNIDAD AMBULATORIA DEL IESS SAN GABRIEL

Sanitarios	Servicios higiénicos	-	-	-	
Local de enfermería	Realización de mediciones clínicas o somatométricas previas al ingreso en los consultorios médicos.	-	-	-	
Consultorio/ Gabinete	Para exploración y atención de pacientes	-	-	-	
Sala de ecografía con baño	Para exploración y atención de pacientes	-	-	-	
Sala de procedimientos	Zona común para pequeños procedimientos, curas ...	-	-	-	
Subtotal 1 Unidad Funcional de CCEE y gabinetes					

Consultorios médicos					
Dependencia	Función	Uds.	M2.	Total	
Salas de espera	Estancia de pacientes y familiares	-	-	-	Sal general
Sanitarios	Servicios higiénicos				
Local de enfermería	Realización de mediciones clínicas o somatométricas previas al ingreso en los consultorios médicos.				Sala de enfermería ya indicado
Consultorio/ Gabinete	Para exploración y atención de pacientes	4	12	48	
Sala de procedimientos	Zona común para pequeños procedimientos, curas ...				En área de enfermería
Subtotal				48	

Consultorio odontológico					
Dependencia	Función	Uds.	M2.	Total	
Salas de espera	Estancia de pacientes y familiares	-	-	-	
Sanitarios	Servicios higiénicos				
Local de enfermería	Realización de mediciones clínicas o somatométricas previas al ingreso en los consultorios médicos.				
Consultorio/ Gabinete	Para exploración y atención de pacientes	1	12	12	
Sala de procedimientos	Zona común para pequeños procedimientos, curas ...				
Subtotal				12	

TOTAL Consultas Externas	181
---------------------------------	------------




INSTITUTO ECUATORIANO DE SEGURIDAD SOCIAL

UNIDAD AMBULATORIA DEL IESS SAN GABRIEL

4.2. Área de soporte asistencial

4.2.1. Imagenología

El servicio de imagenología cuenta con un equipo de rayos X, un ecógrafo y con la profesional Licenciada tecnóloga médica en radiología.

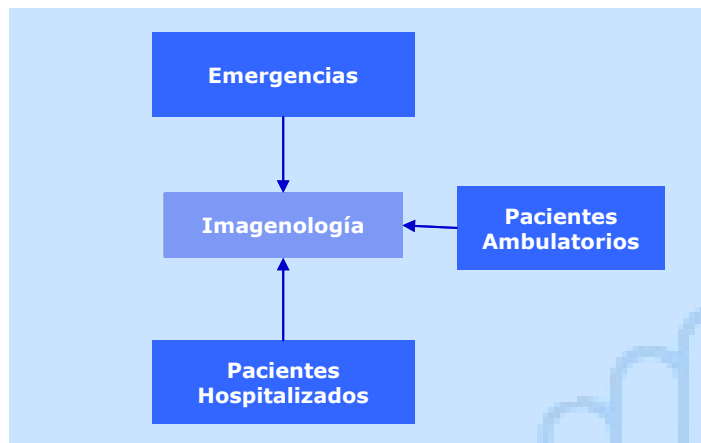

IMAGENOLOGÍA					Observaciones
Área del paciente					
Dependencia	Función	Uds.	M2	Total	
Recepción y área de citas de pacientes	Citación control y organización de los pacientes para estudios	-	-	-	Sala de espera general
Salas de espera (sala de espera general)	Pacientes y acompañantes pendiente de estudio				
	Concebida para funcionamiento con cita previa				
Baterías sanitarias (Baterías de uso general)	Servicios higiénicos de los pacientes ambulantes	-	-		
Preparación paciente/ Espera de encamados	Preparación del paciente para estudio				
Subtotal					



INSTITUTO ECUATORIANO DE SEGURIDAD SOCIAL
UNIDAD AMBULATORIA DEL IESS SAN GABRIEL

Unidad de Ultrasonidos					
Dependencia	Función	Uds.	M2	Total	
Sala de ultrasonidos	Estudios con ultrasonidos con baño	1	8	8	
Cabinas	Para el desvestirse y vestirse del paciente para el estudio ecográfico	-	-	-	
	2 por ecógrafo				
Sanitarios (Baterías de sala General)	Uno por ecógrafo	-	-	-	
Subtotal				8	
Unidad de Radiología					
Dependencia	Función	Uds.	M2	Total	
Cabinas	Para desvestirse y vestirse del paciente para el estudio radiológico	1	2	2	
	2 por sala convencional				
Radiología convencional	Estudios radiológicos	1	22	22	
Control	Control y mando de equipo	1	1	1	
	Si la distribución arquitectónica lo permite, una sala de control puede ser compartida por 2 equipos				
Espacio de espera	Posible ampliación				
Subtotal				25	
Unidad de Atención a la mujer (esta área no amerita por el nivel de compeljidad)					
Dependencia	Función	Uds.	M2	Total	No aplica
Cabinas	Para el desvestirse y vestirse del paciente para el estudio	-	-	-	
Mamógrafo	Estudios mamográficos con y sin esterotaxia				
Subtotal					
Telemedicina					
Sala de telemedicina	Transmisión/recepción de imágenes	-	-	-	No hay
Subtotal					
Área técnica					



**INSTITUTO ECUATORIANO DE SEGURIDAD SOCIAL
UNIDAD AMBULATORIA DEL IESS SAN GABRIEL**

Dependencia	Función	Uds.	M2	Total		
Sala de trabajo/ Interpretación/Informes	Para interpretación de imágenes y realización de informes	-	-	-		
	Ubicación consolas interpretación					
Sala de impresión y digitalización	Digitalización de placas realizadas en el exterior e impresión de imágenes digitales realizadas en el hospital					
Sala de servidores PACS	Armarios y electrónica del sistema PACS					
Subtotal						
					No hay	
Dependencia	Función	Uds.	M2	Total		
Almacén	Almacenaje de productos de Imagenología	-	-	-		
Limpio	Almacenaje de material limpio y preparación					
Sucio	Limpieza y almacenaje de material sucio					
Limpieza	Almacén de útiles de limpieza					
Subtotal						
Área administrativa y de personal						
Dependencia	Función	Uds.	M2	Total		
Despacho de Jefe de Servicio	Trabajo administrativo del servicio					
Secretaría	Trabajo administrativo del servicio					
Zona de estar	Para descanso del personal					
Sanitarios personal	Apoyo para el personal de Endoscopia					
Subtotal						
TOTAL Imagenología				33		





INSTITUTO ECUATORIANO DE SEGURIDAD SOCIAL UNIDAD AMBULATORIA DEL IESS SAN GABRIEL

4.2.2. Laboratorio

El Laboratorio está equipado con instrumentos automáticos y semiautomáticos donde se realizan exámenes de primer nivel. Tiene una buena comunicación interna con el resto de dependencias, comparte la sala de espera de consulta externa.

El laboratorio incluye los siguientes espacios:

LABORATORIO					Observaciones
Área de toma de muestras					
Dependencia	Función	Uds.	M2.	Total	
Sala de espera (sala común)	Si común con CCEE suprimir esta				Sala de espera general
Recepción					
Área general de extracciones	Para pacientes de consultas externas 2 puestos	1	3	3	
Sala de Extracciones especiales	Espacio polivalente para recuperación o para realización de extracciones especiales	-	-	-	
Baterías sanitarias (baterías de uso común)	servicio higiénico para paciente				
Limpio	Almacenaje de material limpio y preparación	-	-	-	
Sucio	Limpieza y almacenaje de material sucio	-	-	-	
Subtotal				3	
Área de recepción y preanalítica					
Dependencia	Función	Uds.	M2.	Total	
Recepción de muestras y pre-analítica (Misma de la anterior)	Zona de recepción de muestras				Misma anterior
Subtotal					
Área de procesamiento					
Dependencia	Función	Uds.	M2.	Total	
Bioquímica y Hematología	Autoanalizadores	1	10	10	
Urianálisis	Preparación de orina				
	Procesamiento muestras				
Baciloscopias					



INSTITUTO ECUATORIANO DE SEGURIDAD SOCIAL
UNIDAD AMBULATORIA DEL IESS SAN GABRIEL

Regadera de seguridad	Para situaciones puntuales				
Despacho de validación	Elaboración informes				
	Trabajo de médicos				
Subtotal				10	
Zona laboratorio de Anatomía patológica	No amerita				No aplica
Dependencia	Función	Uds.	M2.	Total	
Laboratorio	Tallado:				
	Descripción y Tallado de piezas				
	Técnicas:				
	Biopsias				
	Citologías				
	Técnicas especiales				
Regadera seguridad	Para situaciones puntuales				
Sala de Necropsias	Realización de autopsias (en Morgue)				
Subtotal					
Zona de soporte					
Cámara fría	Almacenaje de reactivos	-	-	-	
Almacén	Almacenaje productos generales reactivos y fungible	-	-	-	
Lavado del material	Limpieza de material	-	-	-	
Limpieza	Almacén artículos de limpieza				
Zona de refrigeradores y congeladores	Congeladores a -30º ó -40º				
Sucio	Área de lavado y almacén de material sucio				
	Zona de evacuación y almacenaje en bolsas de los residuos				
Subtotal					
Área Administrativa y de personal					
Dependencia	Función	Uds.	M2	Total	
Despacho supervisor	Para supervisión				
Zona de estar	Para descanso del personal				
Sanitarios personal	Apoyo para el personal de la				



INSTITUTO ECUATORIANO DE SEGURIDAD SOCIAL
UNIDAD AMBULATORIA DEL IESS SAN GABRIEL

	Unidad				
	Regadera seguridad, para situaciones puntuales				
Subtotal					
TOTAL laboratorio clínico				13	
BANCO DE SANGRE NO APLICA					No aplica
Zona técnica					
Dependencia	Función	Uds.	M2.	Total	
Retipaje y Pruebas Cruzadas	Retipaje y Pruebas Cruzadas - Estudios				
	Identificar sangre compatible				
Refrigeradores, congeladores	Albergar congeladores diferenciados para productos biológicos				
	Refrigeradores para bolsas de sangre y depósito de derivados hemoterapias				
Subtotal					
Total					

4.2.3. Farmacia

La ubicación del servicio reúne las siguientes condiciones: Tiene un fácil acceso de mercancías desde el exterior. Además existe un buen acceso desde el servicio de farmacia a los sistemas de circulación vertical de suministros, de forma que los desplazamientos de productos farmacéuticos a las distintas áreas consumidoras están lo más corto posible.

Incluye un área de dispensación externa, que presenta una elevada frecuentación de pacientes y familiares, procedentes principalmente de CCEE, pero también de otras áreas asistenciales, como emergencias.

FARMACIA					
Área técnica					
Dependencia	Función	Uds.	M2.	Total	
Zona de Dispensación Externa	Pedidos y dispensación a pacientes externos y medicamentos en ensayo clínico	1	18.24	1	18.24



INSTITUTO ECUATORIANO DE SEGURIDAD SOCIAL UNIDAD AMBULATORIA DEL IESS SAN GABRIEL

	Incluye un mostrador a zona de atención y comunicación interna con almacén			
Zona dispensación al Hospital	Disposición de los carros preparados para su traslado a planta			
Área de Farmacotécnica	Preparación de Unidosis			
Zona de lavado de manos	Protocolos de higiene del personal	-	--	-
Área de refrigeradores	Zona de refrigeradores y congeladores	-	-	-
Subtotal				18.24
Área de Recepción, almacenamiento y suministro (con control de acceso)				
Dependencia	Función	Uds.	M2.	Total
Acceso exterior	Acceso exterior para descarga de suministros			
Recepción	Recepción de suministros previamente controlados por el Almacén central			
Almacén	Almacén central de la unidad			
Subtotal				
Área Administrativa y de personal				
Dependencia	Función	Uds.	M2.	Total
Despacho	Trabajo administrativo			
Secretaría	Apoyo administrativo			
Trabajo administrativo	Gestión de la adquisición de medicamentos			
	Control de consumos y existencias			
Sanitarios de personal	Apoyo			
Subtotal				
TOTAL Farmacia				18.24

Actualmente no se cuenta con una bodega para farmacia, lo que se ha convertido en una prioridad debido al aumento constante de pacientes y sus necesidades de medicinas por lo que se requiere de mayor espacio para almacenar adecuadamente los fármacos conforme normas.

4.2.4. Esterilización

La Unidad no cuenta con un área específica para esterilización, este proceso se desarrolla en las respectivas áreas de enfermería y de Laboratorio.

Debe comprender los siguientes espacios:



**INSTITUTO ECUATORIANO DE SEGURIDAD SOCIAL
UNIDAD AMBULATORIA DEL IESS SAN GABRIEL**

ESTERILIZACIÓN					Observaciones
Área administrativa					No hay esta área
Dependencia	Función	Uds.	M2.	Total	
Secretaría	Apoyo administrativo de la Unidad				
	Para archivar todos los cultivos de los procesos de esterilización y sus registros				
Subtotal					
Área técnica					
Dependencia	Función	Uds.	M2.	Total	
Recepción de material sucio	Llegada de material usado por las diferentes Unidades funcionales del Hospital				
Lavado de carros	Lavar carros de transporte de material				
	Secado de los carros de transporte				
Almacén de carros limpios	Espera de carros hasta su utilización				
Cuarto de aseo zona sucia	Almacén de útiles de limpieza				
Zona de lavado y clasificación	Se agrupan los materiales por familias de igual tratamiento				
Técnica de Aislamiento	Espacio para cambiarse de calzas, batas y lavado de manos				
Zona de preparación	Control de la eficacia del lavado				
	Preparación del material ya lavado, se empaqueta y se introduce en bolsas que son termoselladas				
Zona de Autoclaves de Vapor	Área para la colocación de equipos de esterilización de material por vapor				
Zona de esterilización a baja temperatura	Área para la colocación de equipos de esterilización de material termosensible				
Almacén material estéril (en circuito)	Almacén de material ya esterilizado, dispuesto para su entrega				
Entrega material	Entrega de material estéril a las diferentes unidades funcionales del Hospital				



**INSTITUTO ECUATORIANO DE SEGURIDAD SOCIAL
UNIDAD AMBULATORIA DEL IESS SAN GABRIEL**

Cuarto de aseo zona estéril	Almacén de útiles de limpieza				
Subtotal					
Área de apoyo y suministros					No hay esta área
Dependencia	Función	Uds.	M2.	Total	
Almacén textil	Almacén de material textil nuevo				
Almacén desechable y nuevo	Almacén de material como papel, bolsas, fungibles, etc.				
Sucio	Área de lavado y almacén de material sucio				
Subtotal					
Área de personal					No hay
Dependencia	Función	Uds.	M2.	Total	
Estar de personal	Descanso de personal				
Sanitario personal	Apoyo para el personal				
Subtotal					
TOTAL Esterilización					

4.2.4.1. Cafetería

La Unidad no cuenta con un área de cafetería por la falta de espacio.

Debe comprender los siguientes espacios:

CAFETERÍA					No hay esta área
Dependencia	Función	Uds.	M2.	Total	
Cafetería de publico	Zona de barra y espacio para mesas y sillas				
Cafetería de personal	Zona de barra y espacio para mesas y sillas				
Cocina	Preparación de la comida				
Almacén	Zona de almacén de varios				
Lavado de vajilla	espacio para el lavado e higienización de vajilla				
Baterías sanitarias	Apoyo para el personal				
TOTAL Cafetería					



INSTITUTO ECUATORIANO DE SEGURIDAD SOCIAL UNIDAD AMBULATORIA DEL IESS SAN GABRIEL

4.2.4.2. Dirección y Administración

Es de fácil acceso desde el exterior compartiendo las demás dependencias de la Unidad.

Los espacios destinados a la dirección y administración incluyen los siguientes espacios:

DIRECCIÓN Y ADMINISTRACIÓN				
Gerencia				
Dependencia	Función	Uds.	M2	Total
Despacho Director	Trabajo del Director	1	14.75	14.75
Secretaría (misma de sala general y atención al público)	Secretaría del Director			
Subtotal				14.75
Dirección Asistencial				
Dependencia	Función	Uds.	M2	Total
Despacho	Trabajo de Director/Subdirectores			
Secretaría	Secretaría compartida por los dos anteriores			
Subtotal				
Dirección de Cuidados				
Dependencia	Función	Uds.	M2	Total
Despacho	Trabajo de Director/subdirector			
Secretaría	Secretaría de la Dirección de Cuidados			
Subtotal				
Área Administrativa y Gestión				
Dependencia	Función	Uds.	M2	Total
Responsables RRHH, Financieros y Suministros	Trabajo administrativo			
Secretaría	Secretaría de los responsables			
Trabajo administrativo	Trabajo administrativo (6 puestos)			
Subtotal				
Zona de apoyo de la Dirección				
Dependencia	Función	Uds.	M2	Total
Sala de juntas	Reuniones de 12 personas			



**INSTITUTO ECUATORIANO DE SEGURIDAD SOCIAL
UNIDAD AMBULATORIA DEL IESS SAN GABRIEL**

Oficio	Preparación de alimentos			
Baterías sanitarias	Servicios higiénicos para el área			
Subtotal				
TOTAL Dirección y Administración				14.75

4.2.4.3. Atención al paciente

ATENCIÓN AL PACIENTE					Observaciones
Dependencia	Función	Uds.	M2.	Total	
Vestíbulo de acceso	Acceso de familiares (visitas) y pacientes con orden de ingreso programado				Sala de espera general
Admisión-Información	Información, control, y atención al beneficiario y visitantes				
Salas de espera	Estancia de pacientes y familiares (común con Admisión)				
Despacho de atención al usuario	Atención y orientación a pacientes y familiares				
Despacho de asistente social	Atención y orientación social a pacientes y familiares				
TOTAL Atención al paciente					

4.2.5. Personal

Esta Unidad no cuenta con un área propia y centralizada de vestidores para el personal, cuenta con lavamanos y sanitarios no compartidos con los usuarios y público en general.

El personal dispondrá de casilleros individuales personalizados, duchas, lavamanos y sanitarios.

VESTUARIOS DE PERSONAL					No hay esta área
Área de personal					
Dependencia	Función	Uds.	M2.	Total	
Vestíbulo	Control y registro de personal				
Vestidor general femenino	Zona de cambio de ropa y aseo del personal				
Vestidor general masculino	Zona de cambio de ropa y aseo del personal				
TOTAL Vestidores					



INSTITUTO ECUATORIANO DE SEGURIDAD SOCIAL UNIDAD AMBULATORIA DEL IESS SAN GABRIEL

4.2.6. Servicios Generales

4.2.6.1. Informática

Debe disponer de los siguientes espacios:

Área de técnica				
Dependencia	Función	Uds.	M2.	Total
Zona administrativa	Trabajo informáticos			
Granja Servidores	Espacio para la ubicación de servidores informáticos	1	8	
TOTAL Informática				8

4.2.6.2. Bodega

NO CONTAMOS CON ESTA ÁREA. La Unidad cuenta con un área improvisada de almacenamiento de todo material, herramientas y equipos, de lo cual es responsable el personal de conserjería y limpieza.

Debería Disponer como mínimo de los siguientes espacios:

BODEGA				
Área de acceso y recepción				
Dependencia	Función	Uds.	M2.	Total
Muelle de descarga	Descarga de suministros			
Recepción-Administración	Área de recepción y comprobación de suministros			
Limpieza	Almacén de útiles de limpieza			
Baterías sanitarias	Apoyo para el personal			
Subtotal				
Área de almacenes				
Dependencia	Función	Uds.	M2.	Total
Almacén	Área de Almacenamiento centralizada			
Área de Distribución	Preparación de pedidos y salida de estos			
Almacén productos volátiles	De material inflamable, alcohol, etc.,...			
Cámara Frigorífica	Para material de Laboratorios y otros que necesiten conservarse a baja temperatura			
Subtotal				
TOTAL Almacén				



INSTITUTO ECUATORIANO DE SEGURIDAD SOCIAL UNIDAD AMBULATORIA DEL IESS SAN GABRIEL

4.2.6.3. Mantenimiento.NO EXISTE ESTA ÁREA

MANTENIMIENTO				
Área administrativa				
Dependencia	Función	Uds.	M2.	Total
Recepción / Secretaría y Archivo	Trabajos administrativos y de archivo			
Oficina Técnica	Trabajos varios de delineación, control.			
Gestión Técnica Centralizada	Trabajos de Gestión de los recursos energéticos y de operaciones de mantenimiento			
Subtotal				
Área Técnica				
Dependencia	Función	Uds.	M2.	Total
Taller	Trabajos de reparación			
Almacén de mantenimiento	Almacén de material específico del Área			
Cuarto de aseo	Almacén de útiles de limpieza			
Subtotal				
Área de personal				
Dependencia	Función	Uds.	M2.	Total
Vestuarios + sanitarios	Cambio de ropa del personal			
Subtotal				
TOTAL Mantenimiento				

4.2.6.4. Limpieza.

SERVICIO DE LIMPIEZA				
Área de personal y administración				
Dependencia	Función	Uds.	M2.	Total
Estar de personal	Descanso del personal de limpieza	1	2	2
Vestidores personal	Servicios higiénicos y vestidor del personal de limpieza			
Subtotal				
2				
Área de almacenes de productos y equipos de limpieza				
Dependencia	Función	Uds.	M2.	Total



INSTITUTO ECUATORIANO DE SEGURIDAD SOCIAL UNIDAD AMBULATORIA DEL IESS SAN GABRIEL

Almacén aparatos	Almacén de aparatos de limpieza	1	4	4
Almacén material	Almacén de material de limpieza			
	Útiles de limpieza			
Subtotal				4
TOTAL Limpieza				6

4.2.6.5. Residuos

La recolección de residuos se lo hace contemplando la normativa vigente legal por lo que en cada servicio se hace una clasificación de los residuos biológicos infecciosos, cortopunzantes, comunes y especiales. Los cuales son almacenados diariamente y son recogidos por la unidad municipal de la localidad de recolección de estos residuos.

DESECHOS Y EVACUACIÓN DE RESIDUOS				
Área Técnica				
Dependencia	Función	Uds.	M2.	Total
Recepción de residuos	Para residuos generales procedentes de carros	1	4	4
Lavado de carros	Área de lavado de carros			
Área de residuos generales	Para residuos recuperables y reciclables			
Área de residuos sólidos	Recogida de residuos asimilables a urbanos			
Área de residuos peligrosos	Material infeccioso, químico y radioactivo			
TOTAL Residuos				4

4.2.6.6. Seguridad

La Unidad de Atención Ambulatoria tiene 8 horas de atención continua, la seguridad y vigilancia es externalizada provisto por una empresa de seguridad. También se cuenta con un sistema de vigilancia remota para la seguridad interna manejado por miembros y funcionarios de la Unidad designados por el Director

4.2.6.7. Instalaciones

Cuenta con una planta eléctrica emergente, una cisterna de almacenamiento de agua y una bomba de succión, con acceso restringido al personal no autorizado.



INSTITUTO ECUATORIANO DE SEGURIDAD SOCIAL UNIDAD AMBULATORIA DEL IESS SAN GABRIEL

5. RESUMEN DE SUPERFICIES POR ÁREAS

Es oportuno indicar que la sala de espera es un área general con espacios suficientes acorde a la demanda, accesible y funcional, las batería sanitarias están ubicadas en esta sala y son de uso común para el usuario externo, faltando las baterías para minusválidos



Total área de infraestructura existente: 418.96mts2 evidentes en los planos de construcción





INSTITUTO ECUATORIANO DE SEGURIDAD SOCIAL

UNIDAD AMBULATORIA DEL IESS SAN GABRIEL

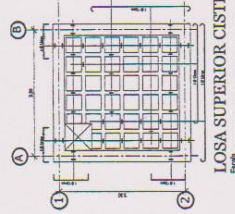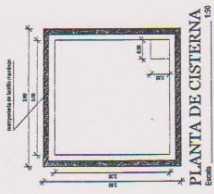

UNIDAD DE ATENCION AMBULATORIO
SAN GABRIEL

PROYECTO: AMPLIACION Y REHABILITACION DE LA UNIDAD I
AMBULATORIA DEL IESS - SAN GABRIEL

UBICACION: Calle Rimbonca
Canton San Gabriel, Cotacachi




CONTENIDO: ANEXOS, COTAS, CEMENTADO


ESCALA: 1:50
FECHA: 2010
AUTOR: ARQ. FREDI RODRIGUEZ ENDAZ

IESS

REVISADO
APROBADO


ARQ. FREDI RODRIGUEZ ENDAZ

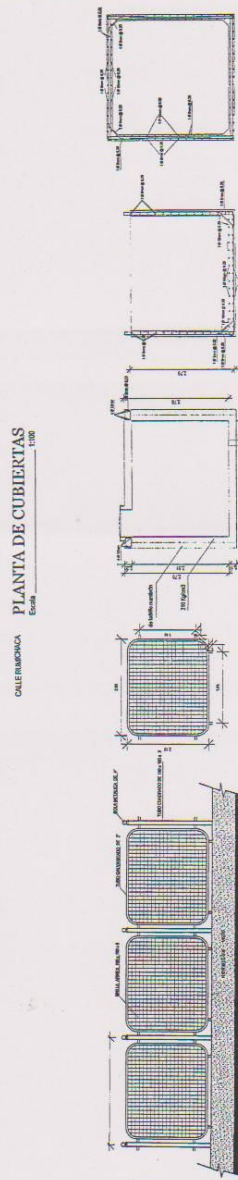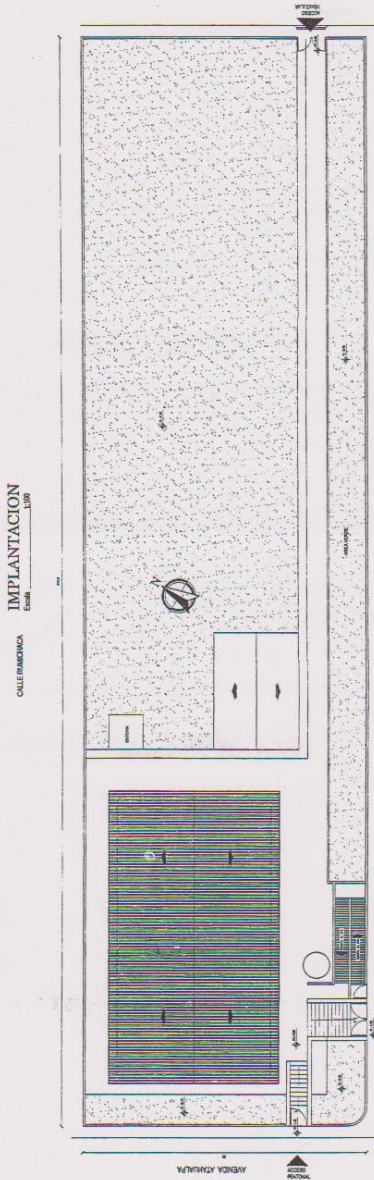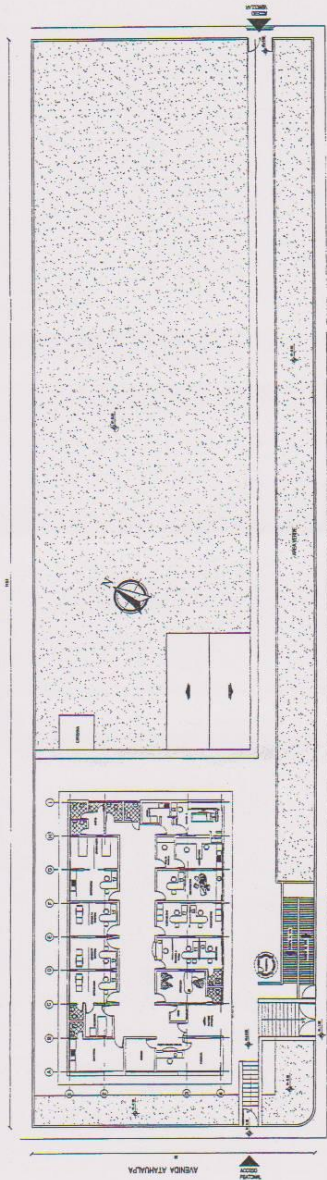

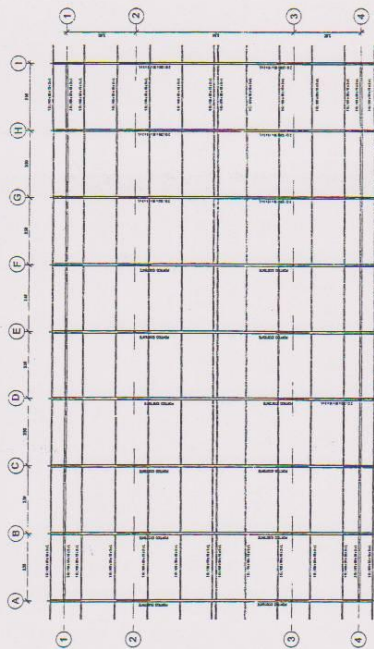


PLANTA ESTRUCTURAL DE CUBIERTA
Escala: 1:500

Nota: La pendiente en los porticos nuevos sera igual a los existentes

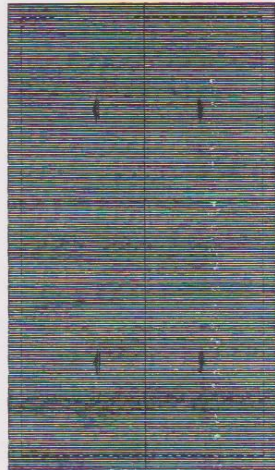

PLANTA DE CUBIERTA
Escala: 1:25


Nota: Se Utilizara galvanmen termo-acuatico con 5 cm de pallareta

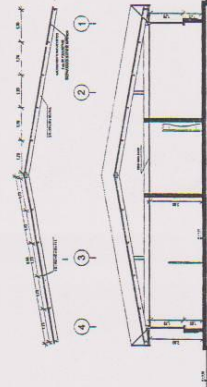

CORTE A-A'
Escala: 1:500



CADENA TIPO 20x20
Escala: 1:50

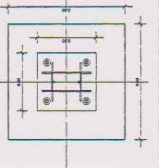

DETALLE DE FRISO METALICO
Escala: 1:50

PLANTA DE PLINTO TIPO
Escala: 1:50

UNIDAD DE ATENCION AMBULATORIA
SAN GABRIEL

PROYECTO: AMPLIACION Y REMODELACION DE LA UNIDAD D AMBULATORIA DEL IESS - SAN GABRIEL

PROYECTISTA: **IESS**

CONTIENE: DISEÑO DE ESTRUCTURA METALICA, COMO DETALLE: ESCALA: 1:500

REVISADO: *[Firma]*

APROBADO: *[Firma]*

ARQ. FREDY RODRIGUEZ ENDRAR

SELLO REGISTRAL

SELLO DE ATENCION



REVISADO

APROBADO



INSTITUTO ECUATORIANO DE SEGURIDAD SOCIAL

UNIDAD AMBULATORIA DEL IESS SAN GABRIEL

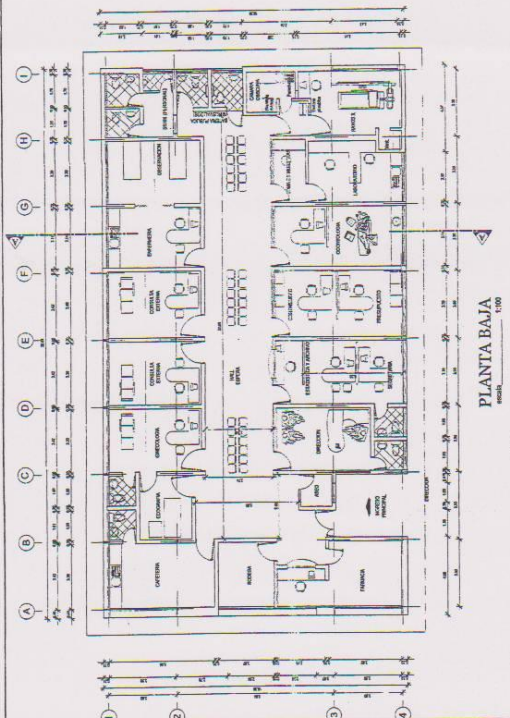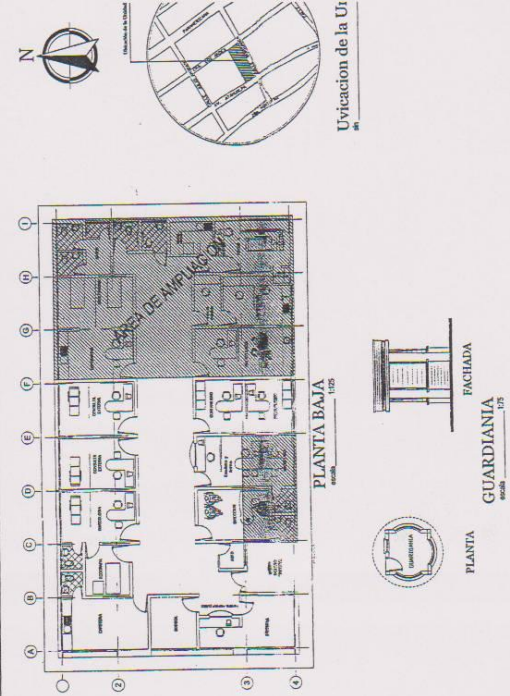

UNIDAD DE ATENCION AMBULATORIA
SAN GABRIEL

PROYECTO: AMPLIACION Y REORDENACION DE LA UNIDAD AMBULATORIA DEL IESS - SAN GABRIEL

UBICACION: Calle Rumichata y Calle 10 de Agosto

CONTENIDO: Memoria y Planos Arquitectónicos





PROYECTISTA: INGENIERO CIVIL Y ARQUITECTO
ALEJANDRO RODRIGUEZ EN


APROBADO POR: [Firma]

SELO DEL INGENIERO: [Firma]


SELO DEL ARQUITECTO: [Firma]

SELO DEL IESS: [Firma]

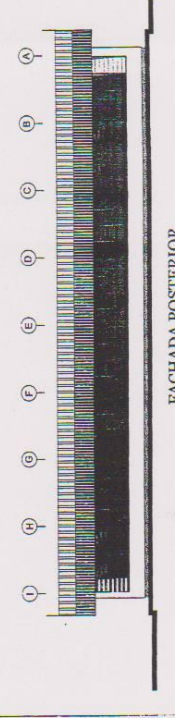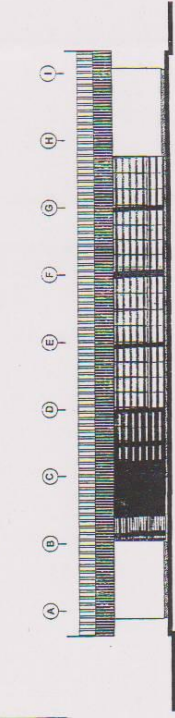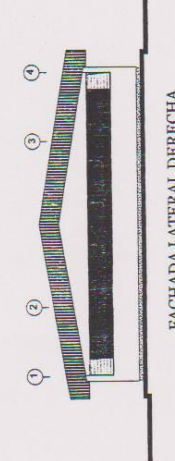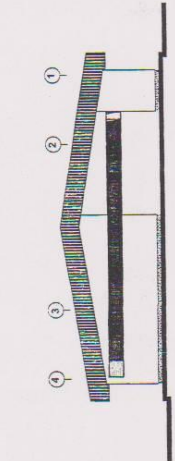

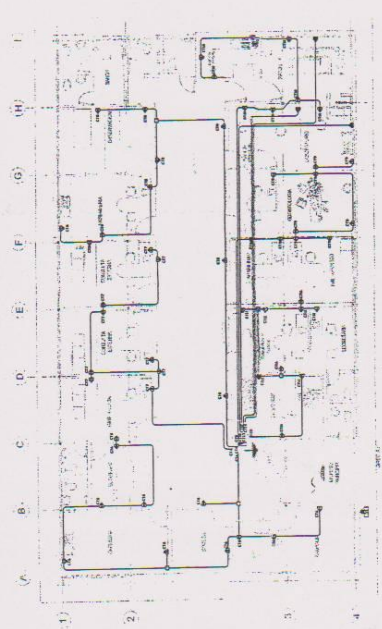


FUERZA
Escala 1:100

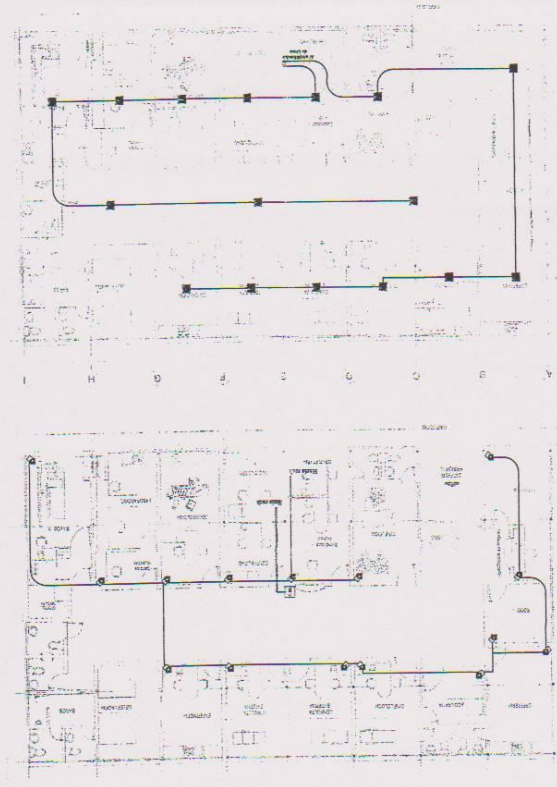

SENSORES DE MOVIMIENTO
Escala 1:100


AUDIO
Escala 1:100

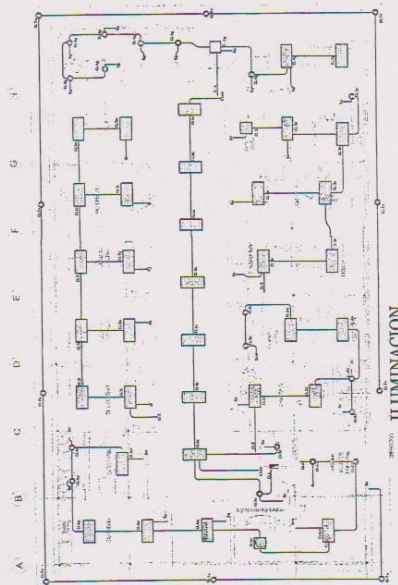


ILUMINACION
Escala 1:100

UNIDAD DE ATENCION AMBULATORIA SAN GABRIEL	
PROYECTO: REMODELACION DE LA UNIDAD DE ATENCION AMBULATORIA DEL IESS - SAN GABRIEL.	FECHA: 5/6
TUBICION: CON TABLEROS DE CONTROL Y CABLEADO	REVISADO: [Firma]
CONTIENE: ESTACIONES ELECTRICAS	REVISADO: [Firma]
REGULA: NORMATIVA	REVISADO: [Firma]
EFECTUA: [Firma]	REVISADO: [Firma]
ELABORA: [Firma]	REVISADO: [Firma]
ARQ. FINEN RODRIGUEZ ENDARA	


SIMBOLOGIA	
U	Tablero principal de tension normal
O	Ojo de hora zero
M	Medidor
Se	Interruptor simple
Sd	Interruptor doble
Cb	Commutador simple 3 Vias
[Symbol]	Interruptor fluorescente TB 2033 V con balasto
[Symbol]	Interruptor fluorescente TB 2037 V con balasto
[Symbol]	Toma de corriente de tension normal 100V
[Symbol]	Toma de potencia de tension normal 220V
[Symbol]	Red
[Symbol]	Registro de horario
[Symbol]	Detectar de movimiento
[Symbol]	Silla para voz y video
[Symbol]	Silla de ruedas o banco personas
[Symbol]	Cableado tipo Pas through
[Symbol]	Conectado a tierra

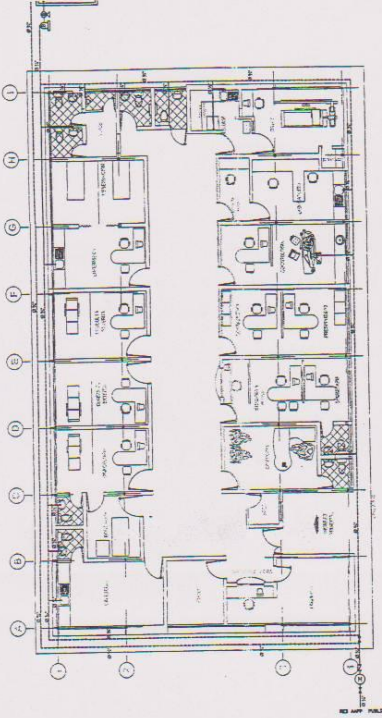

INSTALACIONES HIDRAULICAS
Escala: 1:100

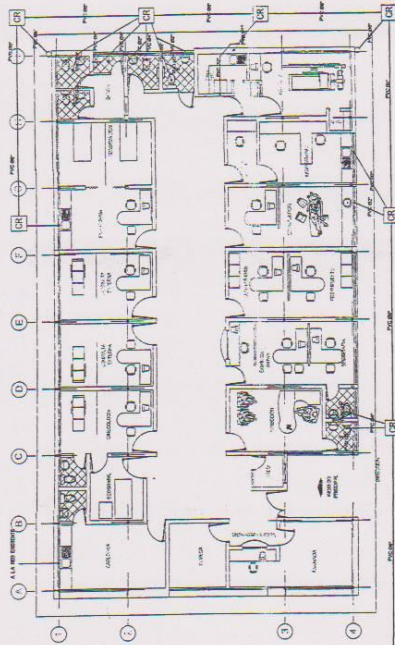


INSTALACIONES SANITARIAS
Escala: 1:100

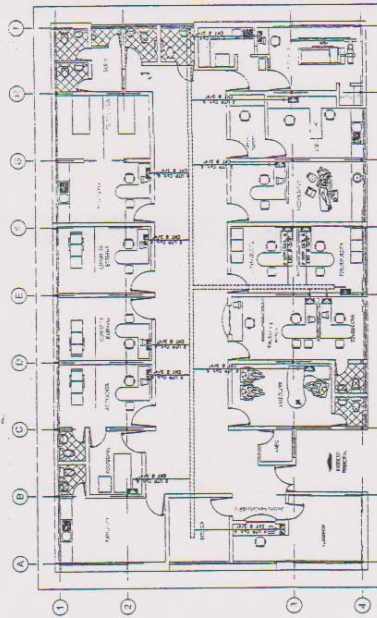

INSTALACIONES ELECTRICAS VOZ Y DATOS
Escala: 1:100

<p>UNIDAD DE ATENCION AMBULATORIA SAN GABRIEL</p> <p>PROYECTO: AMPLIACION Y REMODELACION DE LA UNIDAD DE ATENCION AMBULATORIA DEL IESS - SAN GABRIEL.</p> <p>UBICACION: Calle Guadalupe y Avenida Bolívar, Guayaquil</p>	<p>CONTENIDO: INSTALACIONES HIDRAULICAS Y SANITARIAS</p> <p>DESARROLLO: INGENIERO CIVIL Y ELECTRICISTA</p> <p>APROBADO: 15 de Noviembre 2008</p> <p>INTEGRANTES: Arq. FREDI RODRIGUEZ ENDAR</p>	<p>SEAL DE INGENIERIA</p> <p>SEAL DE INGENIERIA</p> <p>SEAL DE INGENIERIA</p> <p>SEAL DE INGENIERIA</p>
--	--	---


SIMBLOGIA	
I	VALVULA DE CONTROL
+	SALIDA DE AGUA
D	MEDIDOR
O	DESAGUE AGUAS LLUVIAS
[Caja]	CASAJA DE REVISION
[Tanque]	TANQUE HIDRONEUMATICO
[Red Caliente]	RED AGUA POTABLE CALIENTE
[Red Fria]	RED AGUA POTABLE FRIA
[Red PVC]	RED DE CANALIZACION PVC

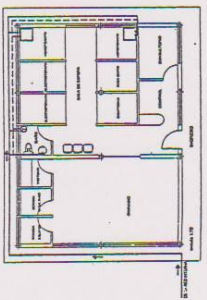

-> Ubicación de los sanitarios
 -> Ubicación de los sanitarios
 -> Ubicación de los sanitarios

INSTALACIONES SANITARIAS


E.S.C. - 1008

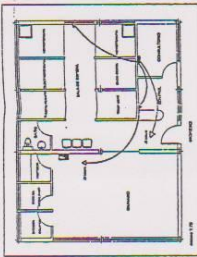

A - Ubicación de los equipos
 B - Ubicación de los equipos
 C - Ubicación de los equipos

INSTALACIONES TELECOMUNICACIONES Y DATOS


E.S.C. - 1008

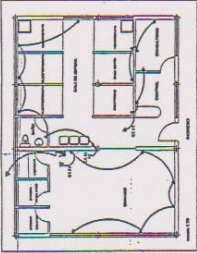

1 - Ubicación de los equipos
 2 - Ubicación de los equipos
 3 - Ubicación de los equipos

INSTALACIONES ELECTRICAS


E.S.C. - 1008

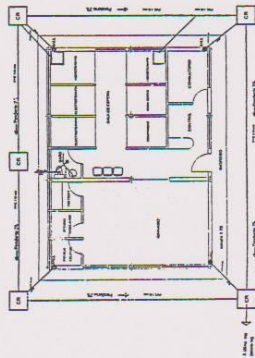

1 - Ubicación de los equipos
 2 - Ubicación de los equipos
 3 - Ubicación de los equipos

INSTALACIONES DESAGUE

E.S.C. - 1008

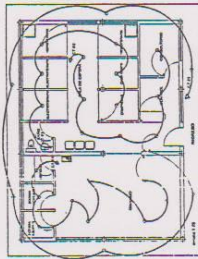

1 - Ubicación de los equipos
 2 - Ubicación de los equipos
 3 - Ubicación de los equipos

INSTALACIONES ELECTRICAS

E.S.C. - 1008

SAN GABRIEL	
UNIDAD AMBULATORIA SAN GABRIEL	
SEGURO GENERAL DE SALUD INDIVIDUAL Y FAMILIAR DEL IESS	
PROYECTO: RECONSTRUCCIÓN Y OPTIMIZACIÓN DE UNIDADES MÉDICAS DEL IESS - 2010	
Especialidad: Instalaciones de Agua Fría, Instalaciones de Agua Caliente, Instalaciones de Telecomunicaciones y Datos	
Escala:	5



Capítulo 4

PLAN DE ESPACIOS DE PROYECTO DE AMPLIACIÓN

Relaciones funcionales.

La Unidad Médica fue ampliada y remodelada en el año 2010, a pesar de la gestión realizada para la construcción de un edificio funcional de dos plantas, se autorizó de una sola planta con espacios ausentes en unos casos y reducidos en otros que no permiten un óptimo funcionamiento de atención de salud.

Existe un área de terreno de 3000m² disponible para la ampliación de obras de la Unidad Médica y de Rehabilitación que optimizando las áreas existentes debe considerarse a través de estudios de consultoría la construcción de un edificio de dos plantas con el fin de facilitar las relaciones funcionales entre las diferentes áreas existentes, las nuevas a construir, la accesibilidad de los pacientes, las áreas asistenciales, actividades grupales y administrativas.

Áreas a considerar:

1.- Sanitario

Dos Servicios higiénicos para personas con discapacidades (hombres y mujeres) de 5 metros cuadrados cada uno, conformados por inodoro, lavamanos y ayudas técnicas, estas últimas compuestas por:

- Barra de apoyo abatible de giro vertical. En acero inoxidable AISI 304 Ø 32 x 1.5 mm. Con gancho portarrollos.
- Barra de apoyo fija pared-suelo en ángulo 90° con dos puntos de anclaje en acero inoxidable AISI 304. Longitud 700 mm, Altura: 700 mm. En acero inoxidable AISI 304 Ø 32 x 1.5 mm. Equipamiento:

TIPO	DESCRIPCIÓN	Cantidad Requerida
Mobiliario	Dosificador de jabón en acero inoxidable.	6
	Dispensador de papel mecha.	6
	Basurero con pedal, 5 litros, para desechos infecciosos.	6
	Gancho doble.	6
	Dispensador de preservativos	6



INSTITUTO ECUATORIANO DE SEGURIDAD SOCIAL UNIDAD AMBULATORIA DEL IESS SAN GABRIEL

2.- Sala de actividades grupales

Este ambiente está destinado para realizar actividades grupales y debe ser usada como aula para capacitaciones para el personal de salud o para la comunidad y para realizar reuniones de trabajo.

Se requiere la construcción de esta área de 24 metros cuadrados, es un espacio polivalente con capacidad para 18 personas, con conexiones informáticas y telefónicas. Equipamiento:

TIPO	DESCRIPCIÓN	Cantidad requerida
Mobiliario	Mesa para reuniones.	1
	Mesa de despacho con ala para ordenador.	1
	Silla fija de vinilo con brazo, tapizada.	2
	Papelera metálica.	1
	Basureros para desechos comunes.	2
	Negatoscopio.	1
Equipamiento	Pantalla de proyección mural eléctrica.	1
	Proyector multimedia.	1
	CPU core i3 mínimo, monitor, teclado y mouse.	1
	Regulador de voltaje	1
	Impresora B&W	1

3.- Sala de procedimientos

Será un ambiente en el cual se realizará procedimientos médicos, atención de emergencias y monitoreo fetal, entre los procedimientos que se realizarán en él se mencionan: suturas, lavado de oídos, lavado ocular, onicectomía, extracción de cuerpo extraño no complicado, taponamiento nasal, férula yeso, inyectología, administración de medicamentos, instalación de sondas, hidratación parenteral, lavado gástrico, curaciones en general, retiro de puntos, oxígeno terapia, nebulizaciones, aspiración de secreciones, electrocardiograma, atención de partos expulsivos, entre otros.

Se requiere lo siguiente:

- ❖ La construcción de un área de 24 metros cuadrados, una puerta de acceso no menor a 1,40 metros de ancho para acceso de camas, además, dos espacios para camillas, en cada uno debe contar con 3 tomas de gases (oxígeno y vacío) a nivel de las cabeceras de cada cama; conexiones informáticas y telefónicas. La operatividad de este servicio es responsabilidad de una enfermera (considerada en el ambiente anterior). Equipamiento:



INSTITUTO ECUATORIANO DE SEGURIDAD SOCIAL UNIDAD AMBULATORIA DEL IESS SAN GABRIEL


TIPO	DESCRIPCIÓN	CANTIDAD requerida
Mobiliario	Mesa de operaciones electrohidráulica con accesorios generales.	3
	Mesón con lavabo y espacio de almacenamiento inferior y superior.	1
	Armarios altos con puertas acristaladas.	1
	Vitrina de ambiente estéril.	1
	Reloj de pared.	1
	Sistema de raíles.	2
	Coche de curaciones con 3 cajones y estantes.	1
	Lámpara examen rodable consulta.	1
	Basureros para desechos infecciosos y comunes.	2
	Porta sueros.	6
Equipamiento	Flujómetro para oxígeno.	2
	Vacuómetro.	1
	Monitor de signos vitales, Monitor NIBP & SpO2.	1
	Doppler fetal portátil.	1
	Equipos de sutura.	2
	Equipos de curación.	2
	Equipos de retiro de puntos.	2
	Equipo de extracción de cuerpo extraño.	2
	Equipo de parto.	1
	Electro cardiograma	1

4.- Esterilización

Este ambiente estará destinado para realizar la esterilización rápida y oportuna de equipamiento, lencería y otros, necesarios para ser utilizados en la sala de procedimientos como en otros servicios que no cuenten con el equipo para el caso.

Requerimiento:

El área destinada para este ambiente según el licenciamiento es de 15 metros cuadrados. Debe contar con, tomas eléctricas, de agua y drenajes (para lavado y secado de instrumental previo el empaquetado). Debe contar con el siguiente mobiliario y equipamiento:

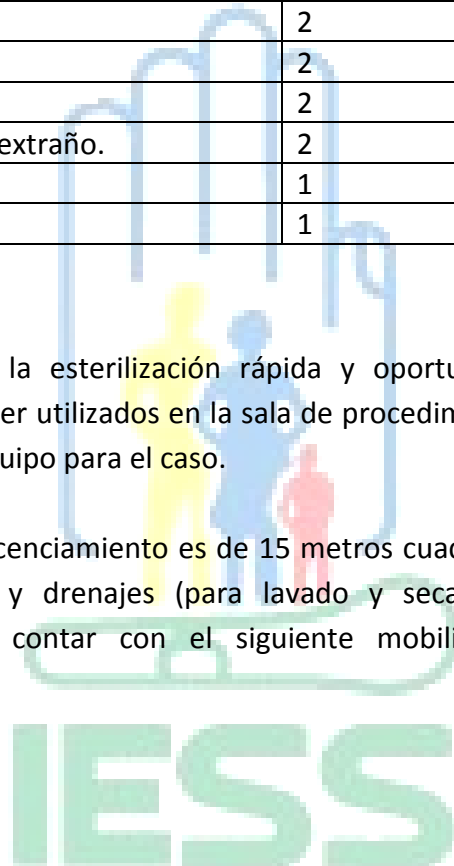



INSTITUTO ECUATORIANO DE SEGURIDAD SOCIAL UNIDAD AMBULATORIA DEL IESS SAN GABRIEL

TIPO	DESCRIPCIÓN	CANTIDAD requerida
Mobiliario	Mesón para autoclave de sobremesa.	1
	Silla giratoria con brazos y respaldo regulable en altura	1
	Dosificador de jabón de uso hospitalario.	1
	Dispensador de papel mecha.	1
	Basureros para desechos infecciosos y comunes.	1
	Armario con cajones y estantes	1
Equipamiento	Autoclave de sobremesa.	1

5.- Area de Utería y preparación

Debe contar con el siguiente mobiliario y equipamiento:

TIPO	DESCRIPCIÓN	CANTIDAD REQUERIDA
Mobiliario	Armario vitrina.	1
	Dosificador de jabón de uso hospitalario.	1
	Dispensador de papel mecha.	1
	Basureros para desechos infecciosos, comunes y especiales.	1
	Carro de medicación unidosis	1
	Armario de estupefacientes (psicotrópicos), metálico con cierre.	1
Equipamiento	Autoclave de sobremesa.	1
	Refrigerador 1 / 8 °C, 130 L	1

6.- Area de Utería usada

Debe contar con área de 3 metros cuadrados y será utilizado por el personal de enfermería de este servicio, contará con mesón con doble lavamanos y espacio de almacenamiento inferior y superior, así como también la toma eléctrica, de agua y drenaje. Debe contar con el siguiente mobiliario y equipamiento.

TIPO	DESCRIPCIÓN	CANTIDAD REQUERIDA
Mobiliario	Mesón de acero inoxidable con lavabo con vertedero.	1
	Basureros para desechos infecciosos y comunes.	2



INSTITUTO ECUATORIANO DE SEGURIDAD SOCIAL UNIDAD AMBULATORIA DEL IESS SAN GABRIEL

7.- Lencería

Área de 3 metros cuadrados, Debe contar con el siguiente mobiliario y equipamiento:

TIPO	DESCRIPCIÓN	CANTIDAD REQUERIDA
Mobiliario	Estantería rejilla en ac.inox.,105x46x190 cm.	2
	Carro ropa limpia.	1
	Carro ropa usada.	1
	Dispensador de papel mecha.	1

JUSTIFICACION PROYECTO MÉDICO FUNCIONAL PARA LA AMPLIACION DEL AREA DE REHABILITACION:

El espacio físico en el área de rehabilitación física donde se atiende un promedio de 70 pacientes día que representa el 40% del total de la productividad y facturación resulta muy limitado y reducido por cuanto existe una demanda insatisfecha del 20% que se incrementa progresivamente por la demanda de pacientes del Seguro Social Campesino y de otras Unidades del IESS de la provincia.

El área física actual de construcción es de 108 mts² en el cual hay existe lo siguiente: cuatro (4) cubiles, un área para una tina de hidromasaje, gimnasio, magnetoterapia, vestidor, un baño único para pacientes, una sala para registro informático de las actividades de rehabilitación y un baño único para el personal.

AMPLIACION DEL AREA FISICA DE REHABILITACION				
Dependencia	Función	Uds.	M2	TOTAL
Sala de espera		1	20	20
Consultorio	Espacio para examen clínico	1	10	10
Sala de magnetoterapia	Rehabilitación del lenguaje	1	10	10
Sala de Electroterapia	Sala con tres puestos para camillas (6m ² cada uno)	1	10	10



INSTITUTO ECUATORIANO DE SEGURIDAD SOCIAL UNIDAD AMBULATORIA DEL IESS SAN GABRIEL

Baño de pacientes con sanitarios, ducha, guardarropa y vestidor	Diferenciar hombres y mujeres, ambos con las ayudas técnicas necesarias para personas con capacidades especiales. Ubicar dos en área seca y dos en área húmeda	4	12	48
Sala de Cinesiterapia	Terapias del sistema locomotor (gimnasio)	1	80	80
	Terapia física (mecanoterapia)			
	Tracción Cervical			
	Terapia de la marcha			
Zona de Boxes	Aplicación de compresas	4	6	24
Sala de terapia respiratoria	Nebulizaciones, drenajes.	4	4	16
Sala de Hidroterapia	Pediluvios, 2 de 8 mts.	2	8	16
	Maniluvios. 2 de 8 mts.	2	8	16
	Tina de Hubber	1	30	30
			TOTAL	250m ²

8.- Laboratorio

a) Sala de toma de muestras especiales

Este ambiente debe tener un área de 9 metros cuadrados, este espacio es utilizado por el personal de laboratorio descrito en el ambiente anterior.

b) Área de lavado de material de laboratorio

Debe contar con un área de 8 metros cuadrados. Debe contar con, tomas eléctricas, de agua y drenajes (para lavado y secado del material previo el empaquetado). Debe contar con el siguiente mobiliario y equipamiento:

c) Área de Cámara fría



INSTITUTO ECUATORIANO DE SEGURIDAD SOCIAL UNIDAD AMBULATORIA DEL IESS SAN GABRIEL

Esta área debe ser de 3,5 metros cuadrados, destinada al almacenaje de reactivos de laboratorio que requieren ser mantenidos en temperaturas bajas.

9.- Imagenología

Unidad de Ecografía: Un lavamanos, sanitario y cabina para el cambio de ropa de lo/as pacientes, 8m²

Unidad de radiología simple

- Un sanitario de 4m².
- Tomas de gases: oxígeno y vacío

10.- Sala de telemedicina. 20m². Debe contar con el siguiente mobiliario y equipamiento:

TIPO	DESCRIPCIÓN	Requerido
Mobiliario	Mesa para reuniones.	1
	Silla giratoria con brazos y respaldo regulable en altura.	2
	Mesa de despacho con ala para ordenador.	1
	Basureros para desechos comunes.	1
	Silla fija de vinilo sin brazo, tapizada.	20
	Papelera metálica.	1
	Negatoscopio Digital.	1
Equipamiento	Proyector multimedia	1
	CPU core i3 mínimo, monitor, teclado y mouse.	1
	Regulador de voltaje.	1
	Impresora B&W.	1

11.- Farmacia Institucional

Bodega. Requerimiento conforme normas de 40 mts² dotada de 10 perchas de acero inoxidable.

12.- Sala de estar del personal y cuarto de preparación de alimentos.

Ambiente para preparar alimentos y descanso del personal, debe contar con un cuarto donde preparará alimentos (14 m²) y otro específico para estar del personal (12 m²). Debe contar con el siguiente mobiliario y equipamiento:



INSTITUTO ECUATORIANO DE SEGURIDAD SOCIAL
UNIDAD AMBULATORIA DEL IESS SAN GABRIEL

TIPO	DESCRIPCIÓN	CANTIDAD requerida
Equipamiento	Microondas	1
	Refrigerador	1

13.- Dos Vestidores y sanitarios para el personal: 16m². Debe contar con el siguiente mobiliario y equipamiento:

TIPO	DESCRIPCIÓN	CANTIDAD
Mobiliario	Lockers individuales Armario - taquilla, 2 und.	30
	Basureros para desechos comunes.	2
	Carro ropa usada 2 bolsas, con tapa.	2
	Carro ropa usada y limpia, acero inox.	2
	Banco de vestuario, 150 cm.	2
	Perchero de pared, mural con 4 colgadores metálicos.	6
	Papelera en acero inox, 100 L.	2
	Dosificador de jabón en acero inoxidable.	2
	Dispensador de papel mecha.	2
	Basureros para desechos infecciosos	4
	Gancho doble	8

14.- Bodega general

Deber ser de 20 metros cuadrados. Aquí el Almacenamiento es en bloque, es decir en varias zonas fragmentado lo embodegado en varias zonas por motivos de protección contra incendios, pero además para facilitar la gestión de almacenes.

15.- Cuarto de limpieza

Debe contar con un área de 3 metros cuadrados, lavaderos, tomas de agua y drenaje

16.-Climatización de la Unidad y Agua caliente con la instalación de paneles solares y/o eléctricos.

